


DP220
Lsch 1/100
Hsch 1/100

V-vlak
0.00m.

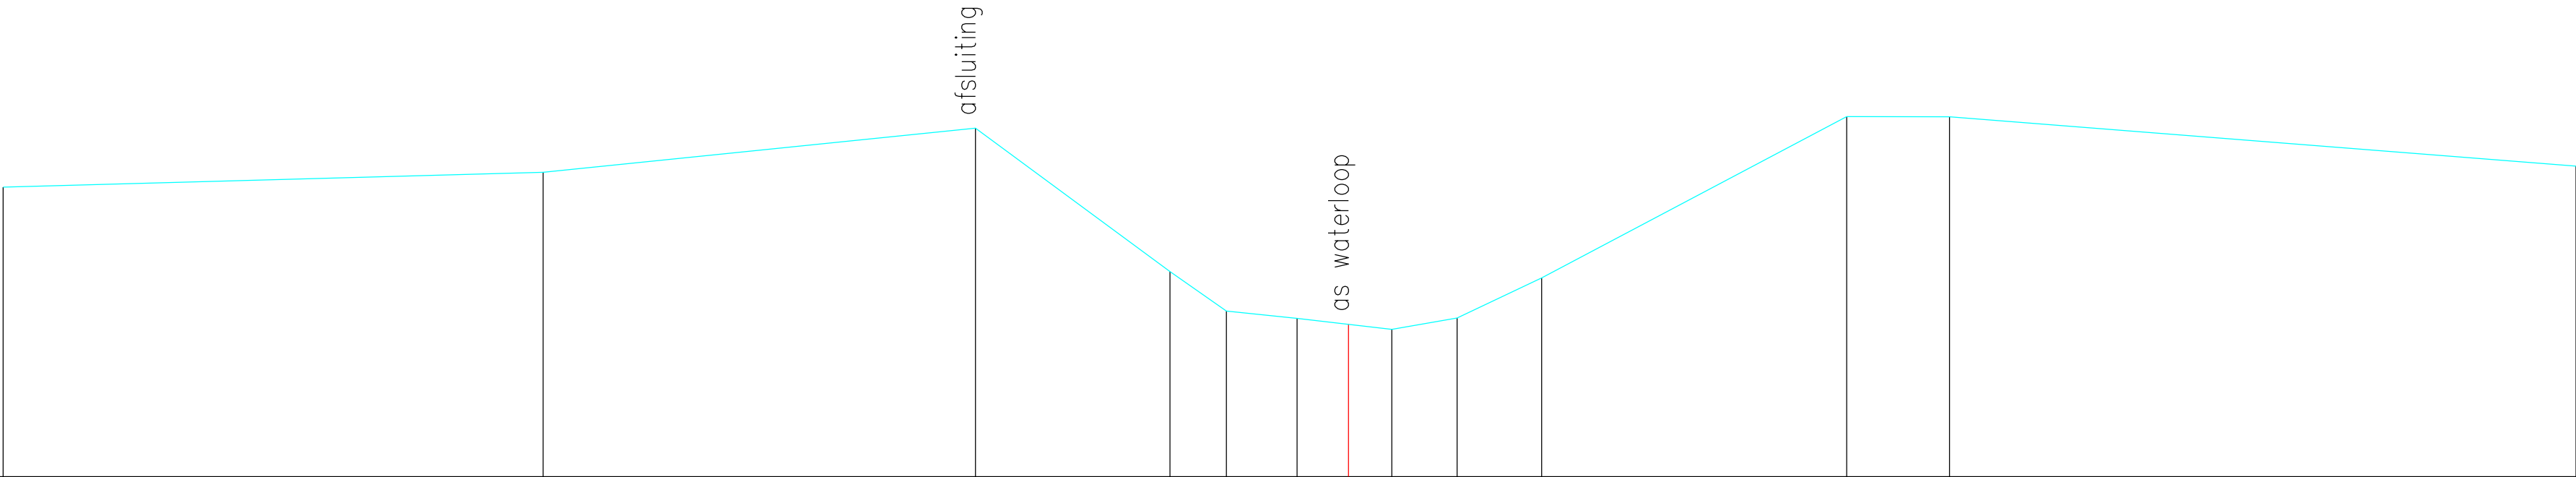

Terreinhoogte	4.28	4.50	5.15	3.03	2.45	2.34	2.25	2.18	2.35	2.94	5.32	5.32	4.59
Tussenafstand	7.99	6.39	2.88	0.84	1.05	0.76	0.64	0.97	1.25	4.51	1.52	9.26	