


DP222
Lsch 1/100
Hsch 1/100

V—vlak
0.00m.

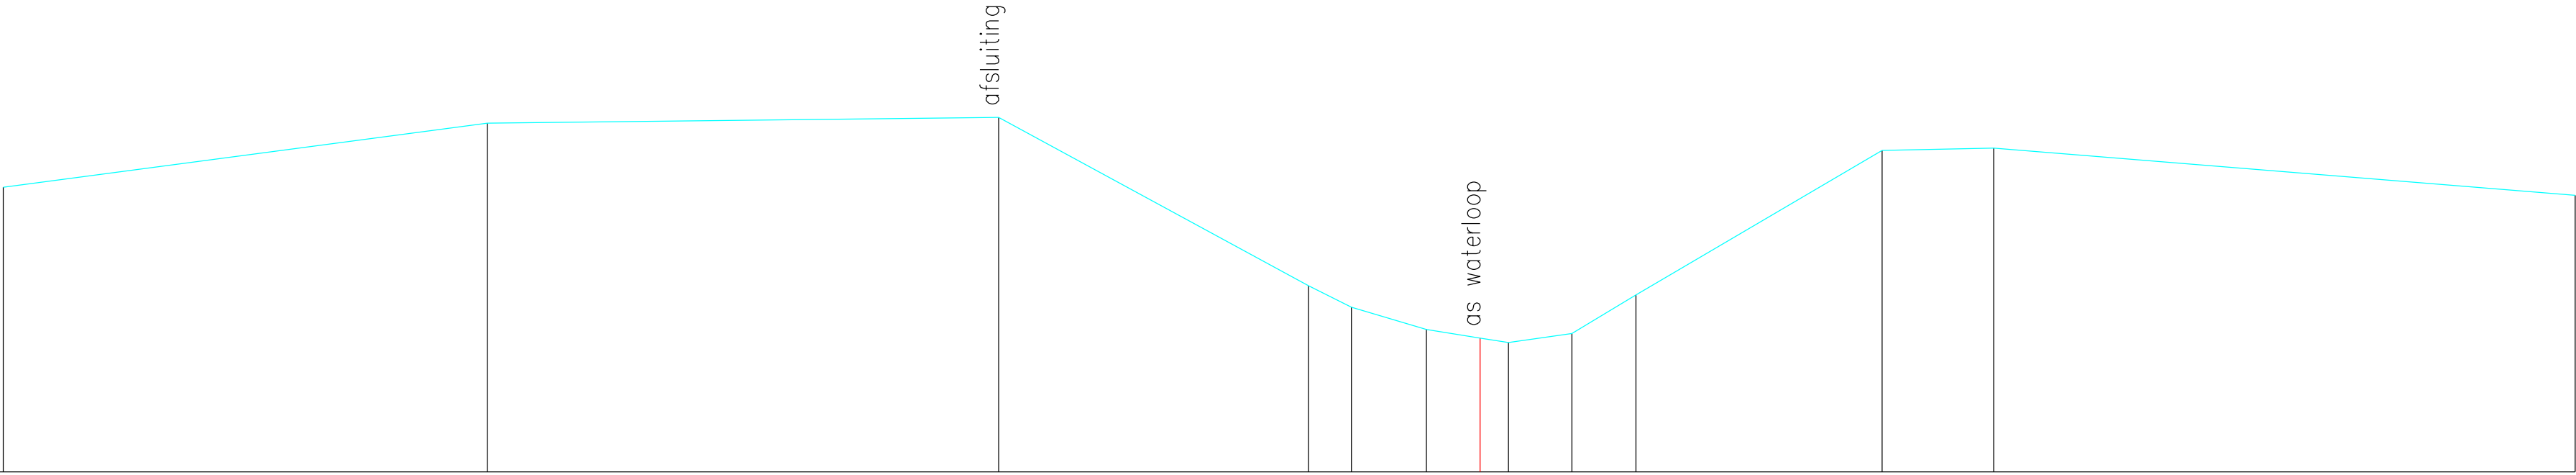

Terreinhoogte	4.55	5.57	5.66	2.98	2.63	2.28	2.14	2.07	2.21	2.83	5.14	5.17	4.42
Tussenafstand	7.75	8.18	4.96	0.69	1.20	0.86	0.45	1.02	1.02	3.94	1.78	9.31	