


DP226
Lsch 1/100
Hsch 1/100

V–vlak
0.00m.

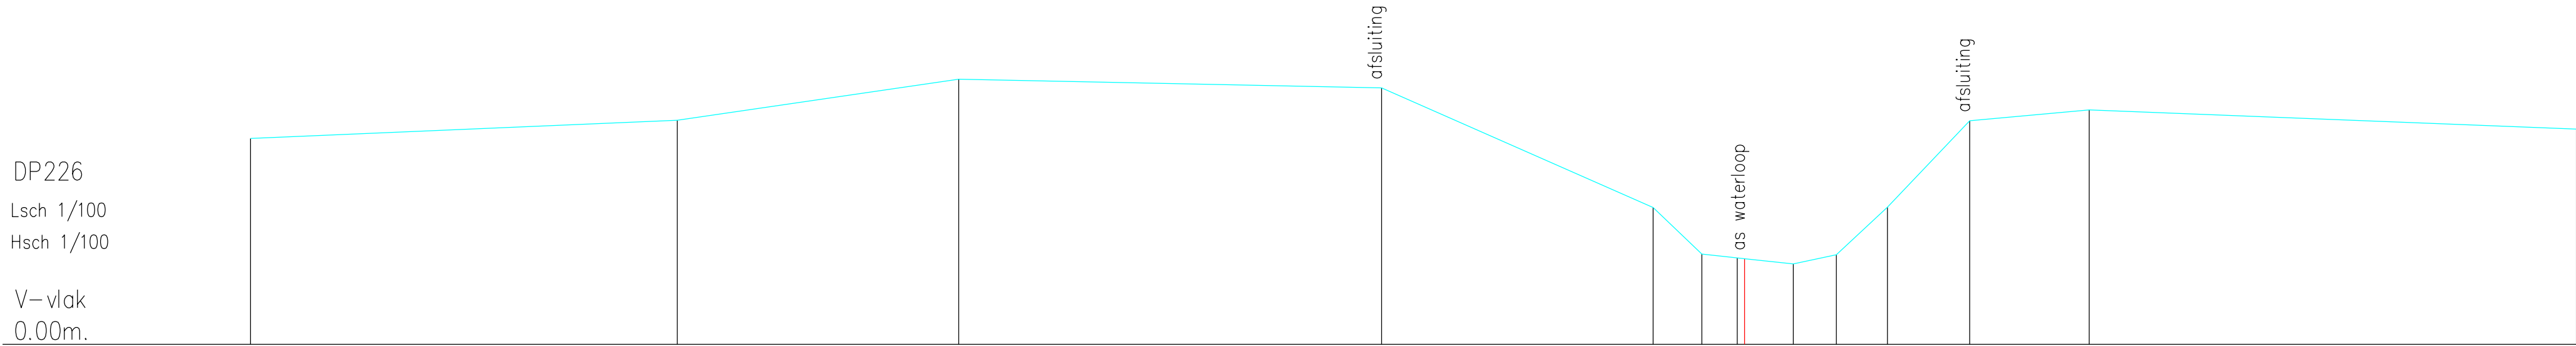

Terreinhoogte	4.51		4.91		5.81		5.62		3.00	1.98	1.89	1.88	1.76	1.96	3.01		4.90		5.14		4.72
Tussenafstand		9.36		6.17		9.28		5.95	1.07	0.77	0.16	1.07	0.95	1.12	1.80		2.62		10.69		