


DP227
Lsch 1/100
Hsch 1/100

V-vlak
0.00m.

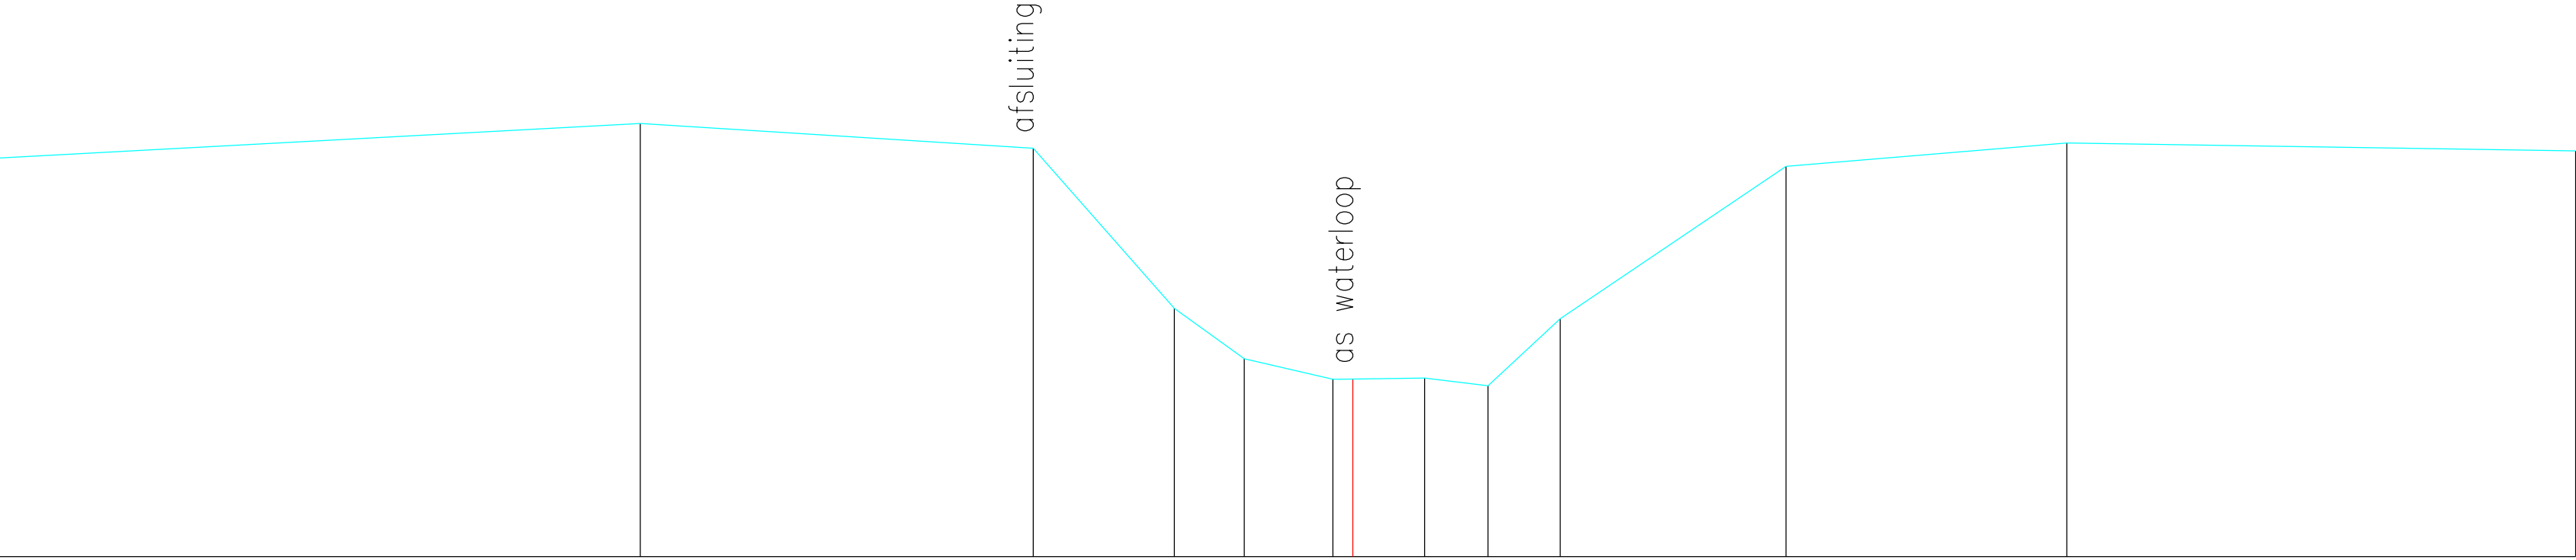

Terreinhoogte	4.93	5.36	5.05	3.07	2.45	2.20	2.20	2.21	2.11	2.95	4.83	5.12	5.02
Tussenafstand	7.93	4.86	1.74	0.87	1.10	0.25	0.89	0.78	0.89	2.79	3.47	6.29	