


DP228
Lsch 1/100
Hsch 1/100

V–vlak
0.00m.

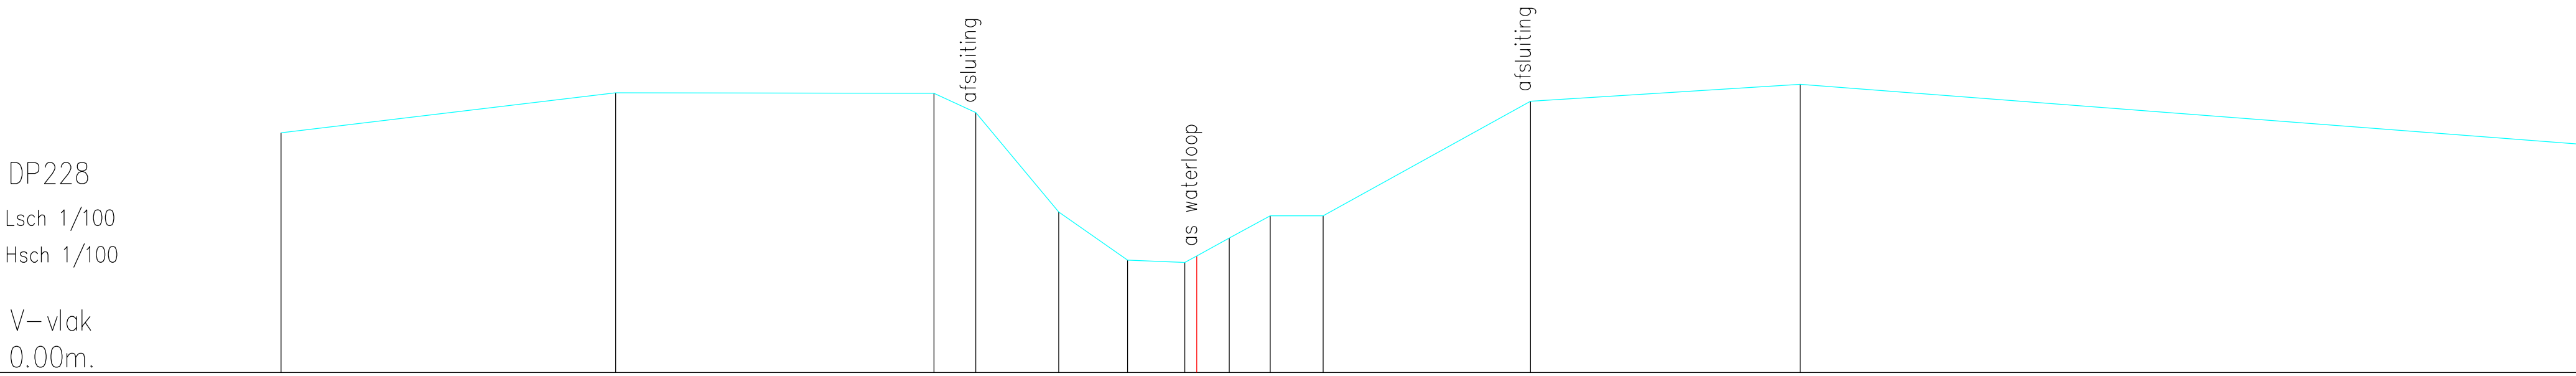

Terreinhoogte	4.57		5.33		5.32	4.95		3.06		2.14	2.10	2.22	2.56	2.99	2.99		5.17		5.49		4.35
Tussenafstand		6.38		6.07		0.79	1.58		1.31		1.09	0.23	0.62	0.78	1.01		3.96		5.14		14.89