


DP229  
Lsch 1/100  
Hsch 1/100  
  
V-vlak  
0.00m.

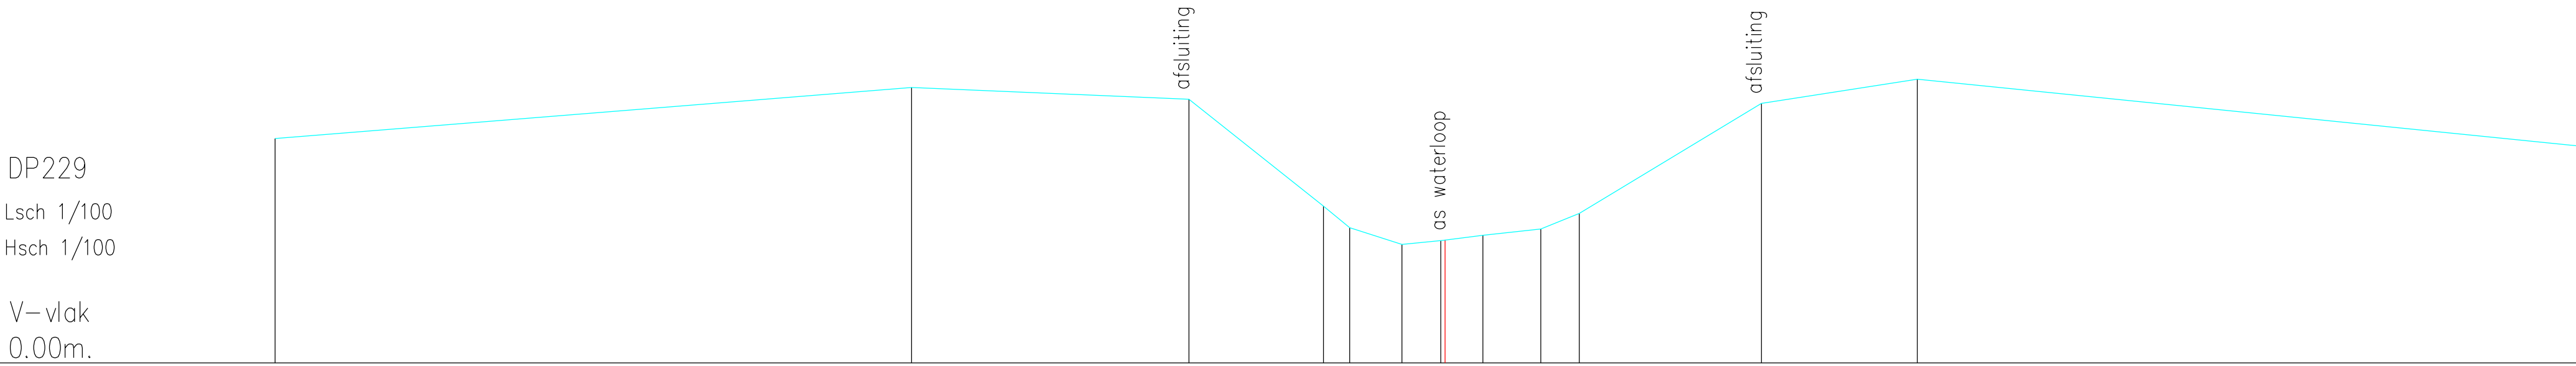

|               |      
|---------------|------|-------|------|------|------|------|------|------|------|------|------|------|------|------|------|------|------|------|-------|------|
| Terreinhoogte | 4.37 |       | 5.36 |      | 5.13 |      | 3.05 | 2.63 | 2.31 | 2.38 | 2.39 | 2.49 | 2.61 | 2.91 |      | 5.05 |      | 5.52 |       | 4.22 |
| Tussenafstand |      | 12.38 |      | 5.39 |      | 2.62 | 0.51 | 1.02 | 0.76 | 0.74 | 0.08 | 1.12 | 0.75 |      | 3.54 |      | 3.03 |      | 12.89 |      |