


DP23
Lsch 1/100
Hsch 1/100

V-vlak
0.00m.

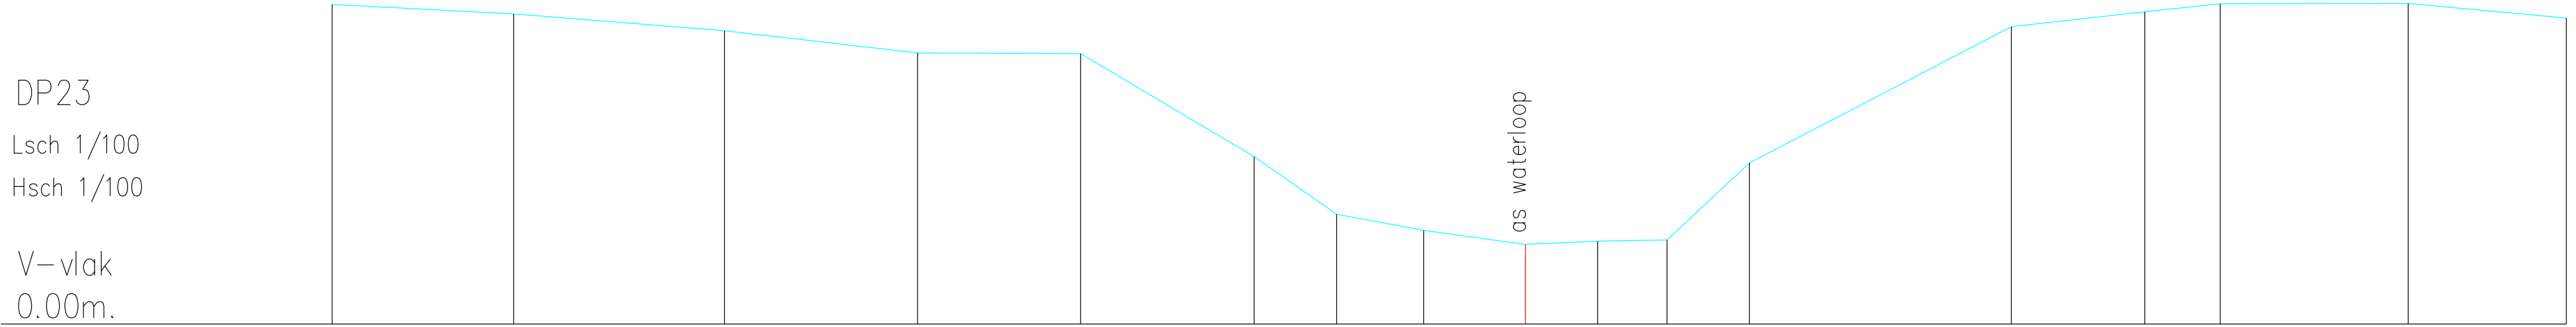

Terreinhoogte	5.24	5.09	4.81	4.45	4.44	2.75	1.80	1.54	1.31	1.36	1.38	2.64	4.88	5.12	5.25	5.26	5.02
Tussenafstand	2.98	3.46	3.17	2.68	2.85	1.35	1.43	1.67	1.19	1.14	1.35	4.30	2.19	1.24	3.09	2.60	