


DP231
Lsch 1/100
Hsch 1/100

V–vlak
0.00m.

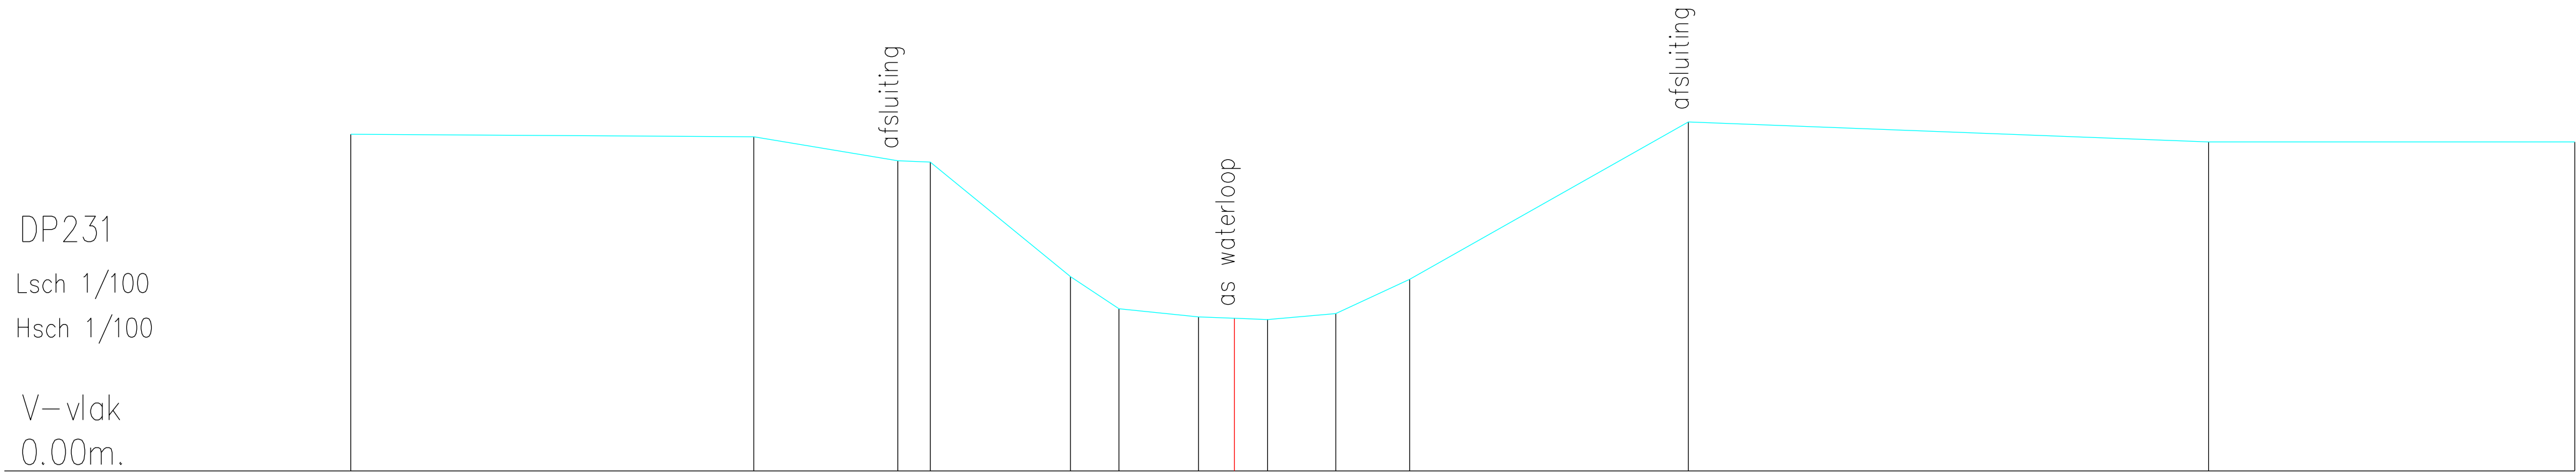

Terreinhoogte	5.29	5.25	4.87	4.85	3.05	2.55	2.42	2.40	2.38	2.47	3.01	5.48	5.17	5.17
Tussenafstand	6.33	2.26	0.51	2.20	0.76	1.25	0.56	0.52	1.07	1.16	4.37	8.17	5.75	