


DP234
Lsch 1/100
Hsch 1/100

V-vlak
0.00m.

Handzamevaart – KW110
Kronevoordestraat

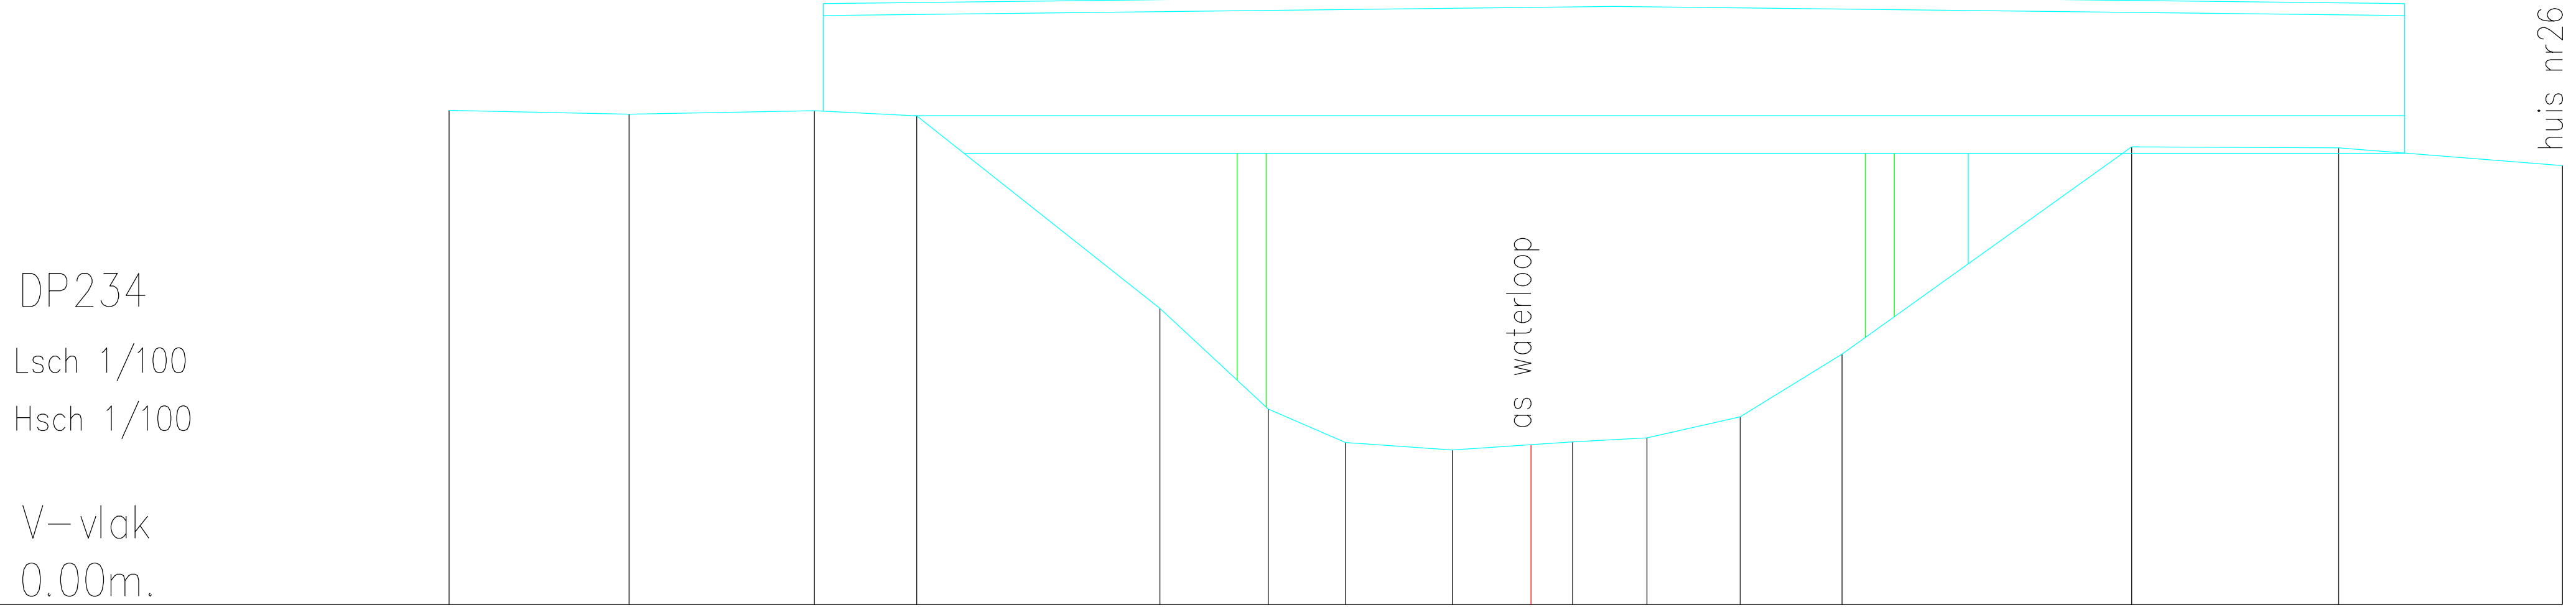

Terreinhoogte	5.97	5.92	5.97	5.90	3.58	2.36	1.96	1.87	1.93	1.97	2.01	2.27	3.03	5.53	5.52	5.30
Tussenafstand	2.17	2.24	1.24	2.94	1.31	0.93	1.29	0.95	0.50	0.90	1.13	1.23	3.50	2.50	2.70	