


DP236
Lsch 1/100
Hsch 1/100

V-vlak
0.00m.

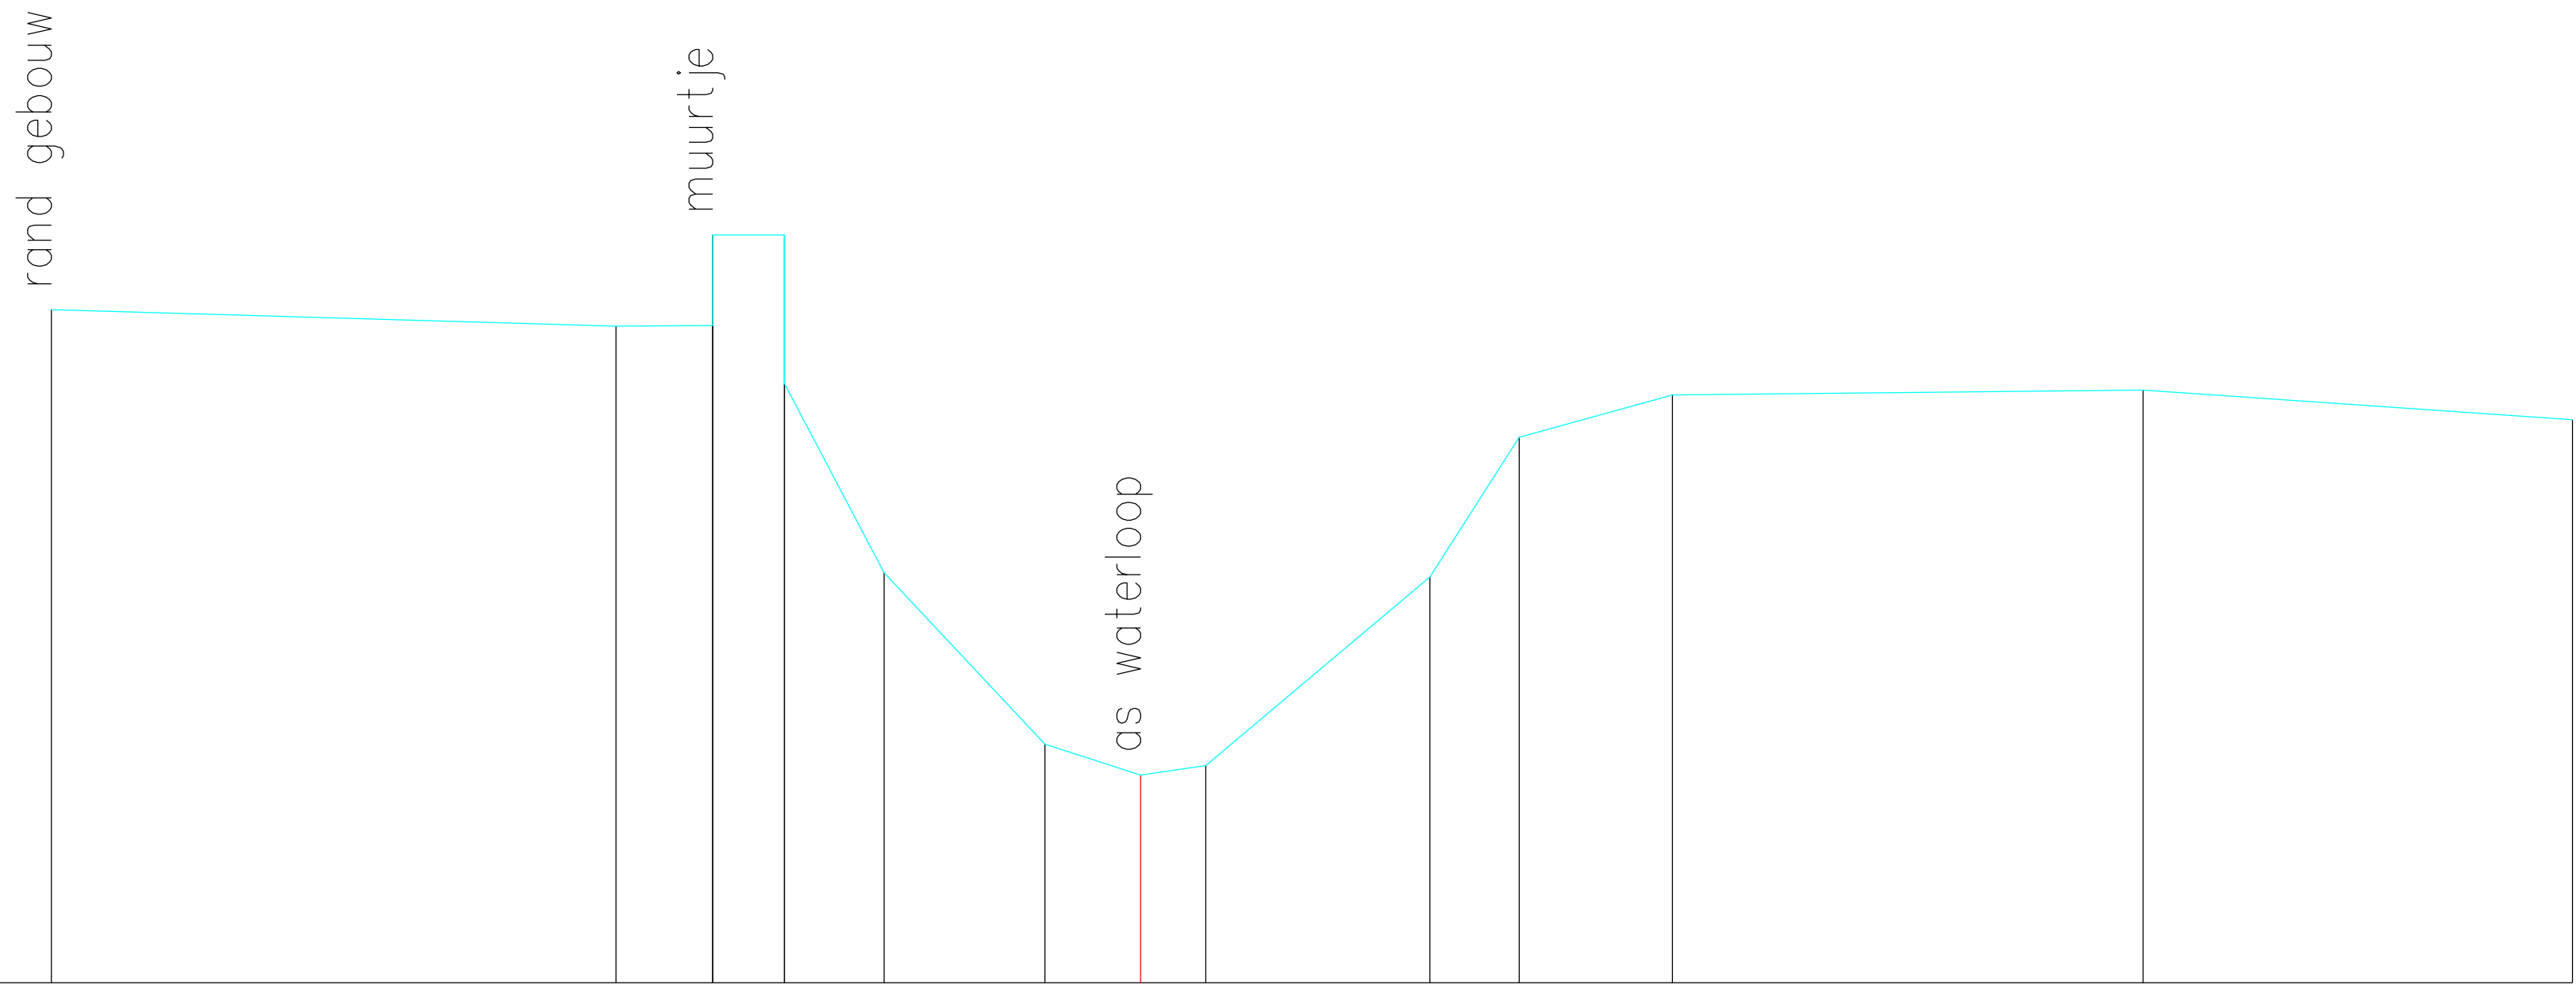

Terreinhoogte	5.64		5.50	5.51	6.27	5.02	6.27	3.44	2.00	1.74	1.82		3.40	4.57	4.93		4.97		4.72
Tussenafstand		4.73		0.81	0.60	0.84		1.35		0.80	0.55		1.88	0.75	1.28		3.95		3.60