


DP237

Lsch 1/100

Hsch 1/100

V-vlak

0.00m.

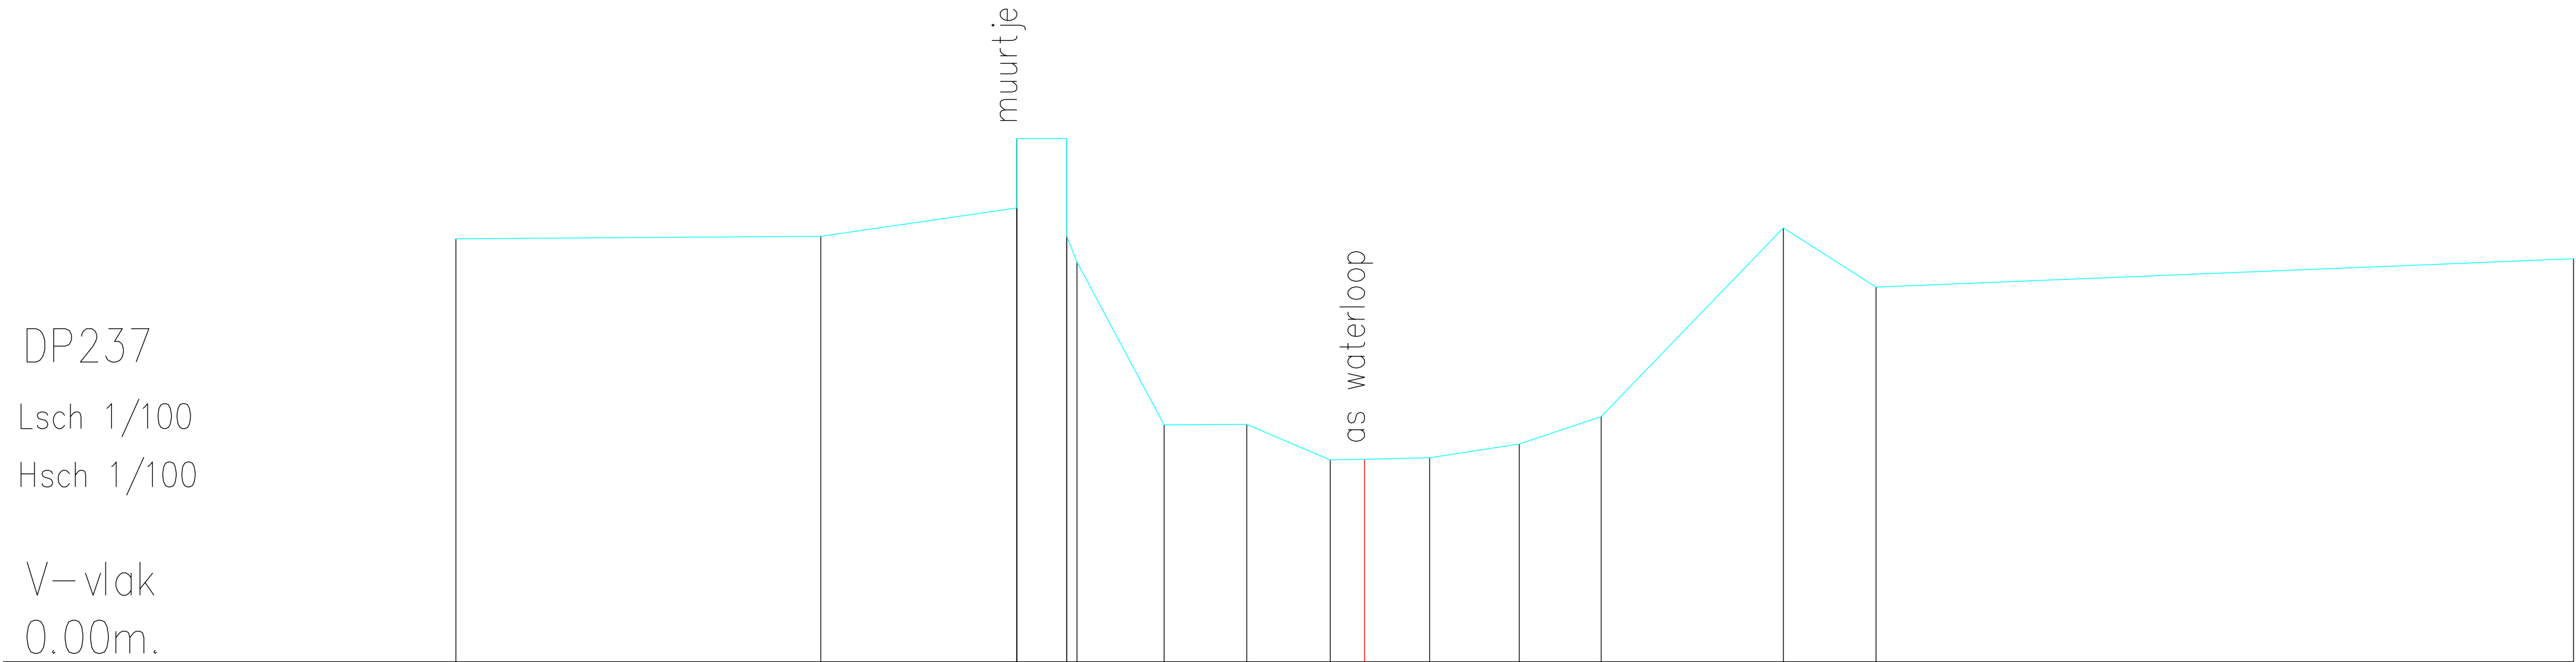

Terreinhoogte	5.08	5.11	5.456.28	5.116.28	4.80	2.84	2.85	2.42	2.43	2.45	2.62	2.95	5.21	4.50	4.84
Tussenafstand	4.38	2.36	0.60	0.12	1.05	0.99	1.00	0.41	0.78	1.08	0.98	2.19	1.11	8.38	