


DP238  
Lsch 1/100  
Hsch 1/100  
  
V—vlak  
0.00m.

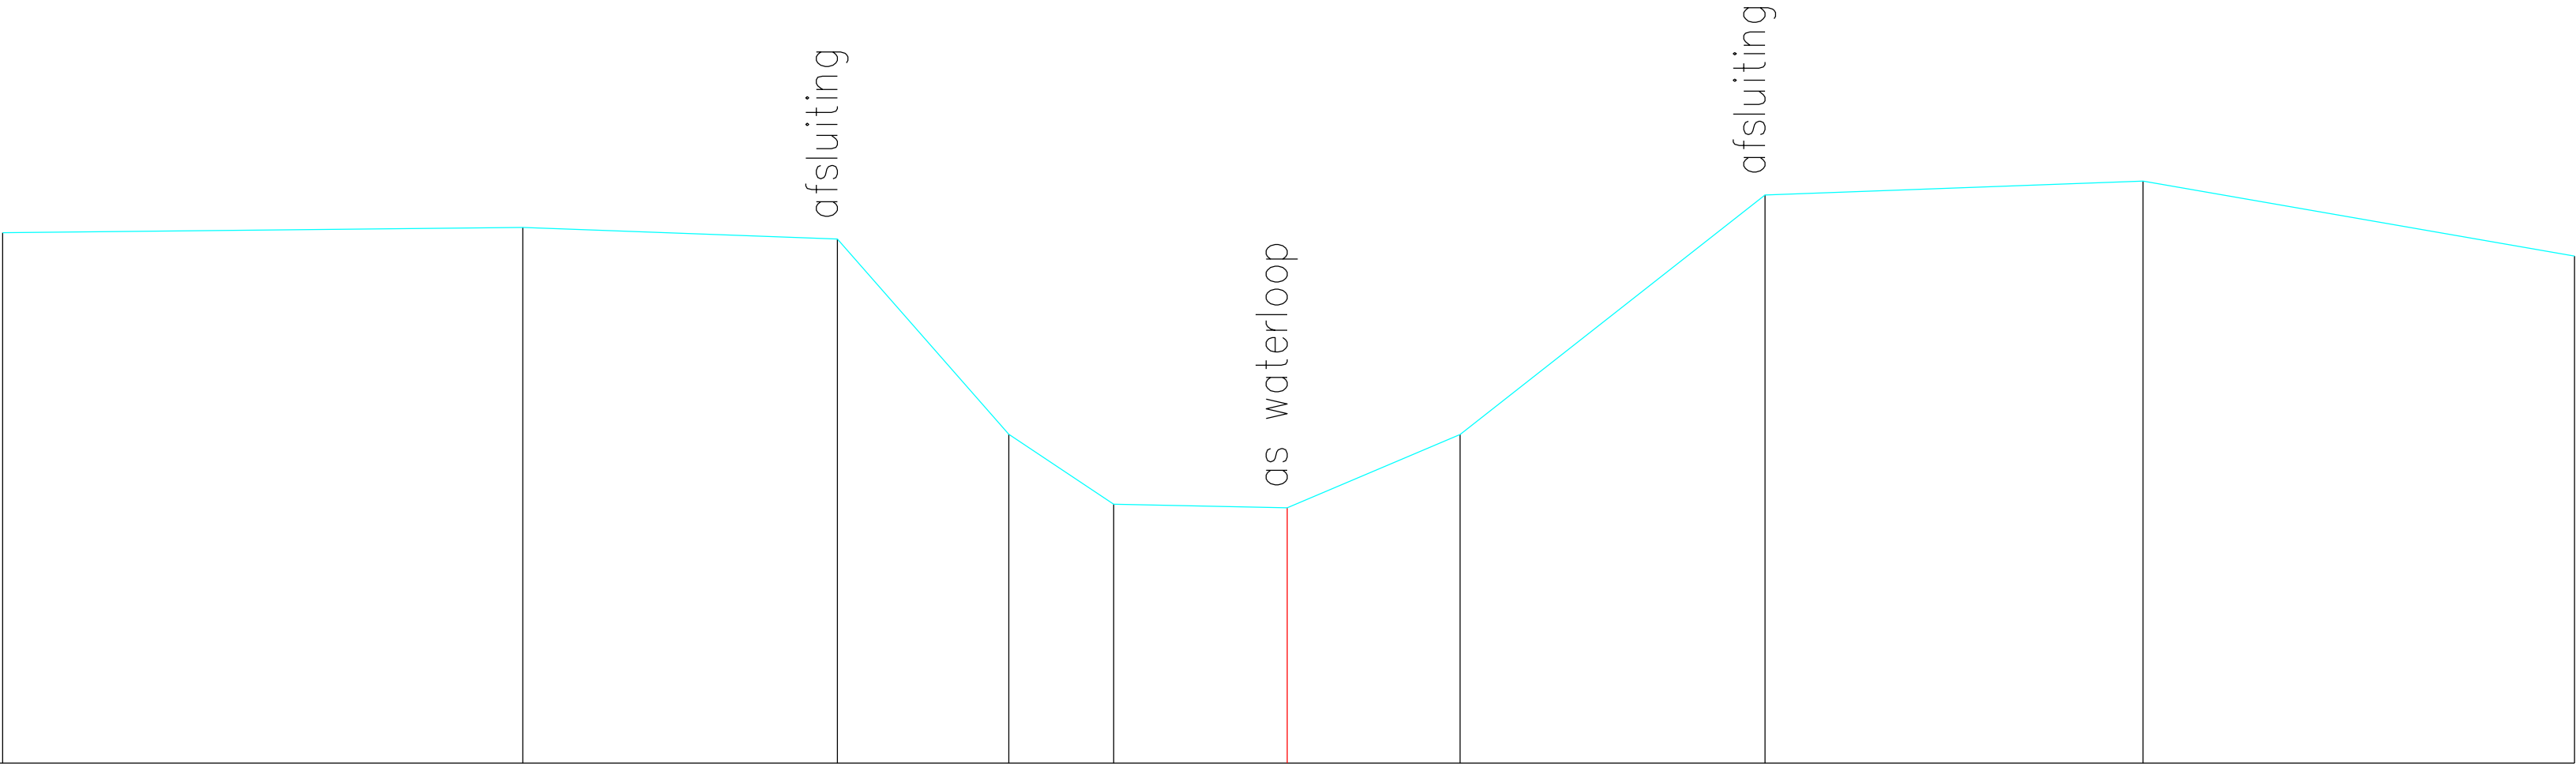

|               |      |      |      |      |      |      |      |      |      |      |
|---------------|------|------|------|------|------|------|------|------|------|------|
| Terreinhoogte | 5.02 | 5.07 | 4.96 | 3.11 | 2.45 | 2.42 | 3.11 | 5.38 | 5.51 | 4.80 |
| Tussenafstand | 4.93 | 2.98 | 1.62 | 0.99 | 1.64 | 1.64 | 2.89 | 3.58 | 4.09 |      |