


DP24
Lsch 1/100
Hsch 1/100

V-vlak
0.00m.

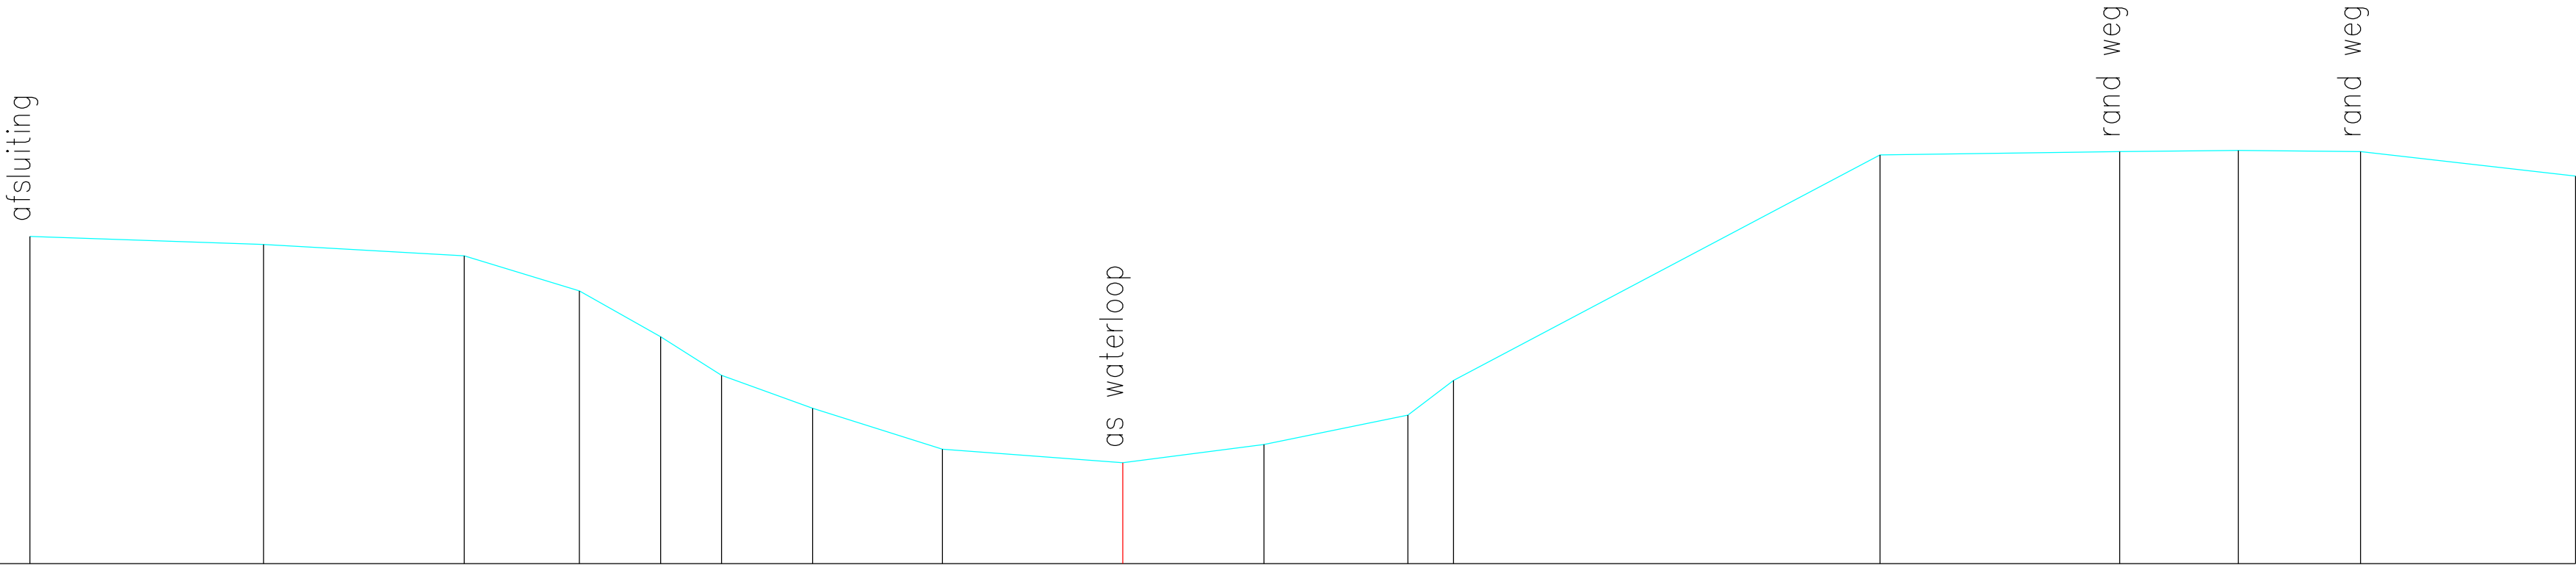

Terreinhoogte	4.17	4.06	3.92	3.47	2.89	2.40	1.98	1.46	1.29	1.52	1.89	2.33	5.20	5.25	5.26	5.25	4.93
Tussenafstand	2.98	2.56	1.47	1.03	0.78	1.16	1.65	2.30	1.80	1.83	0.58	5.43	3.05	1.51	1.56	2.74	