


DP241
Lsch 1/100
Hsch 1/100

V-vlak
0.00m.

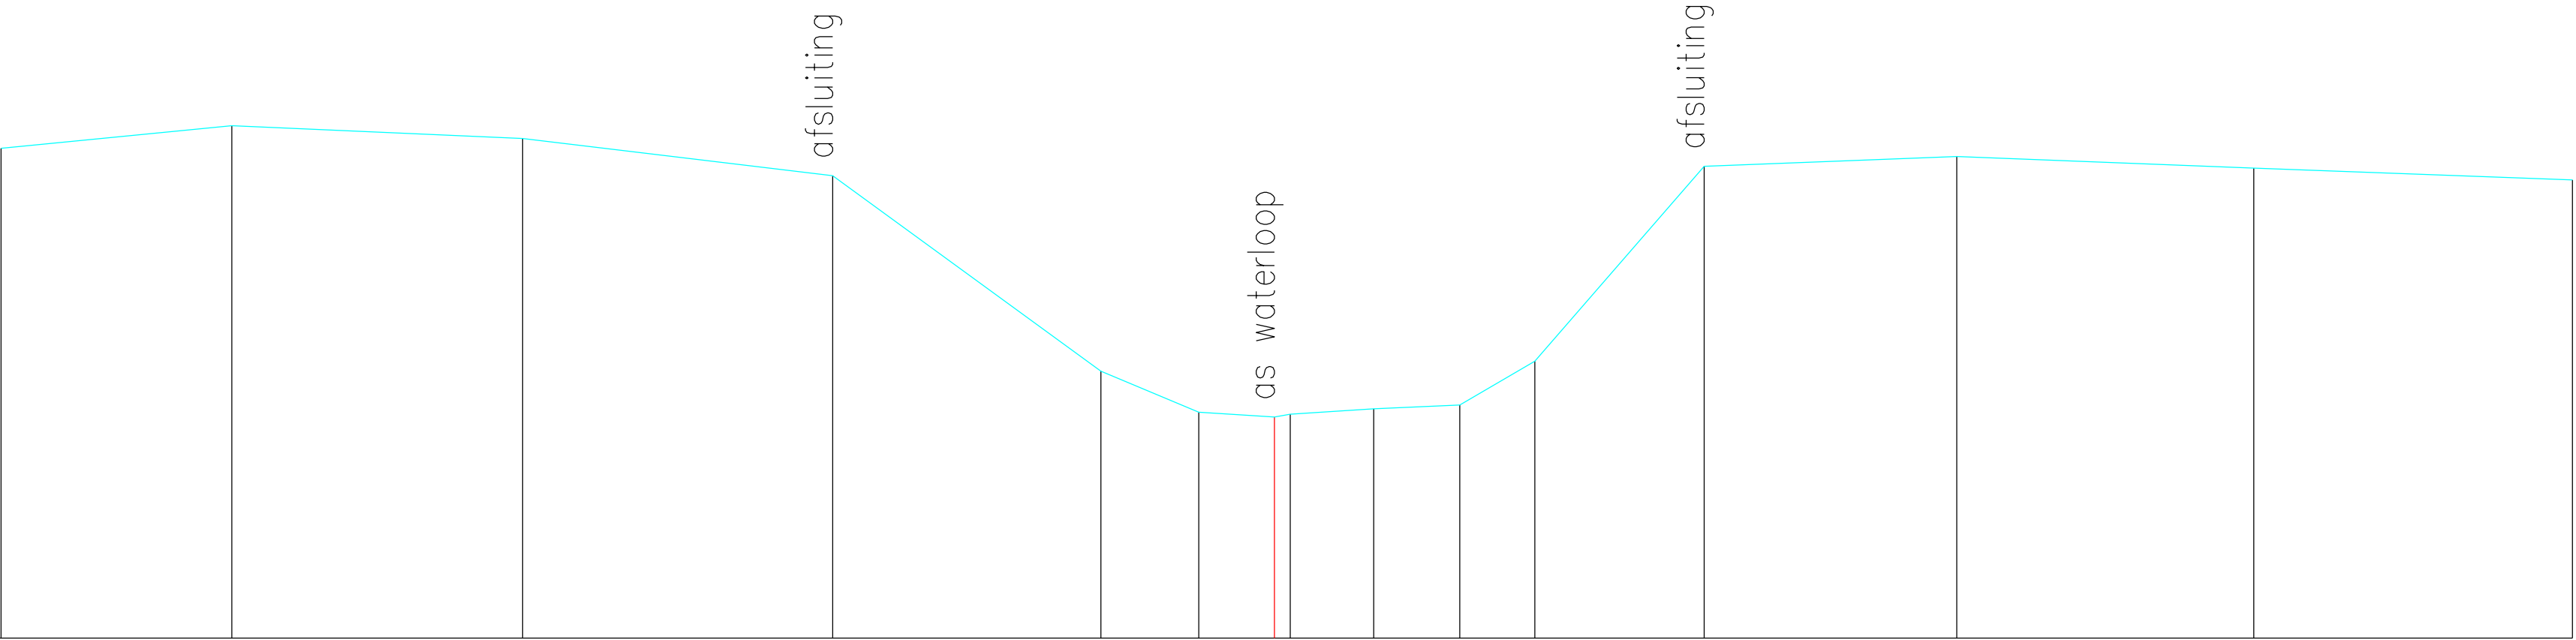

Terreinhoogte	5.43	5.68	5.54	5.13	2.96	2.51	2.45	2.48	2.54	2.59	3.07	5.23	5.34	5.21	5.08
Tussenafstand	2.56	3.22	3.44	2.98	1.08	0.84	0.18	0.92	0.95	0.83	1.88	2.80	3.29	3.53	