


DP242
Lsch 1/100
Hsch 1/100

V-vlak
0.00m.

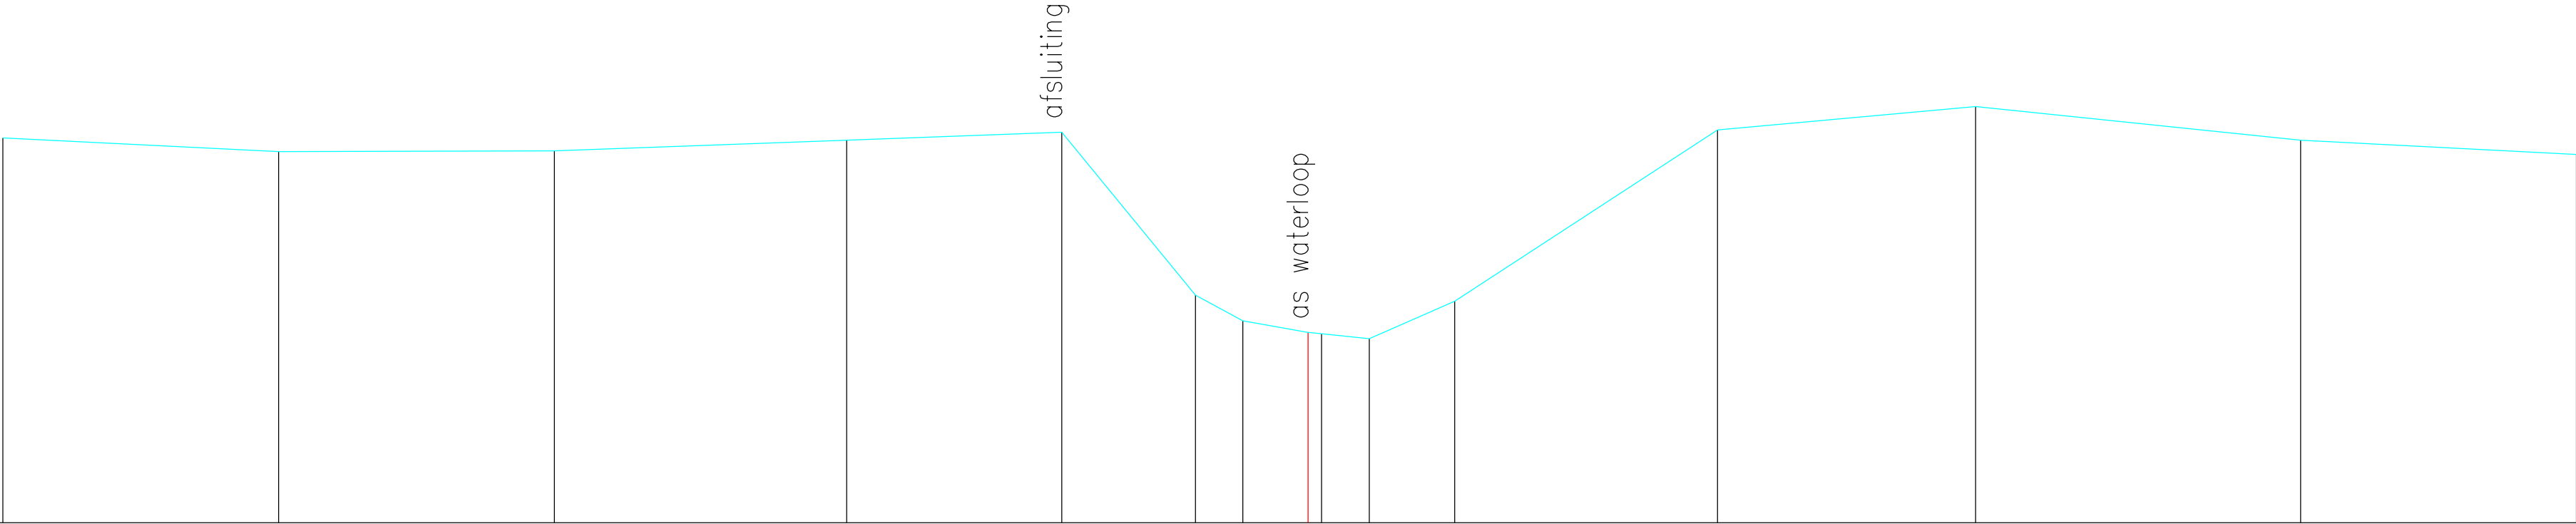

Terreinhoogte	5.38	5.19	5.20	5.35	5.46	3.18	2.82	2.66	2.64	2.57	3.10	5.49	5.82	5.35	5.15
Tussenafstand	3.86	3.85	4.09	3.01	1.87	0.66	0.91	0.19	0.67	1.19	3.68	3.61	4.55	3.86	