


DP243
Lsch 1/100
Hsch 1/100

V—vlak
0.00m.

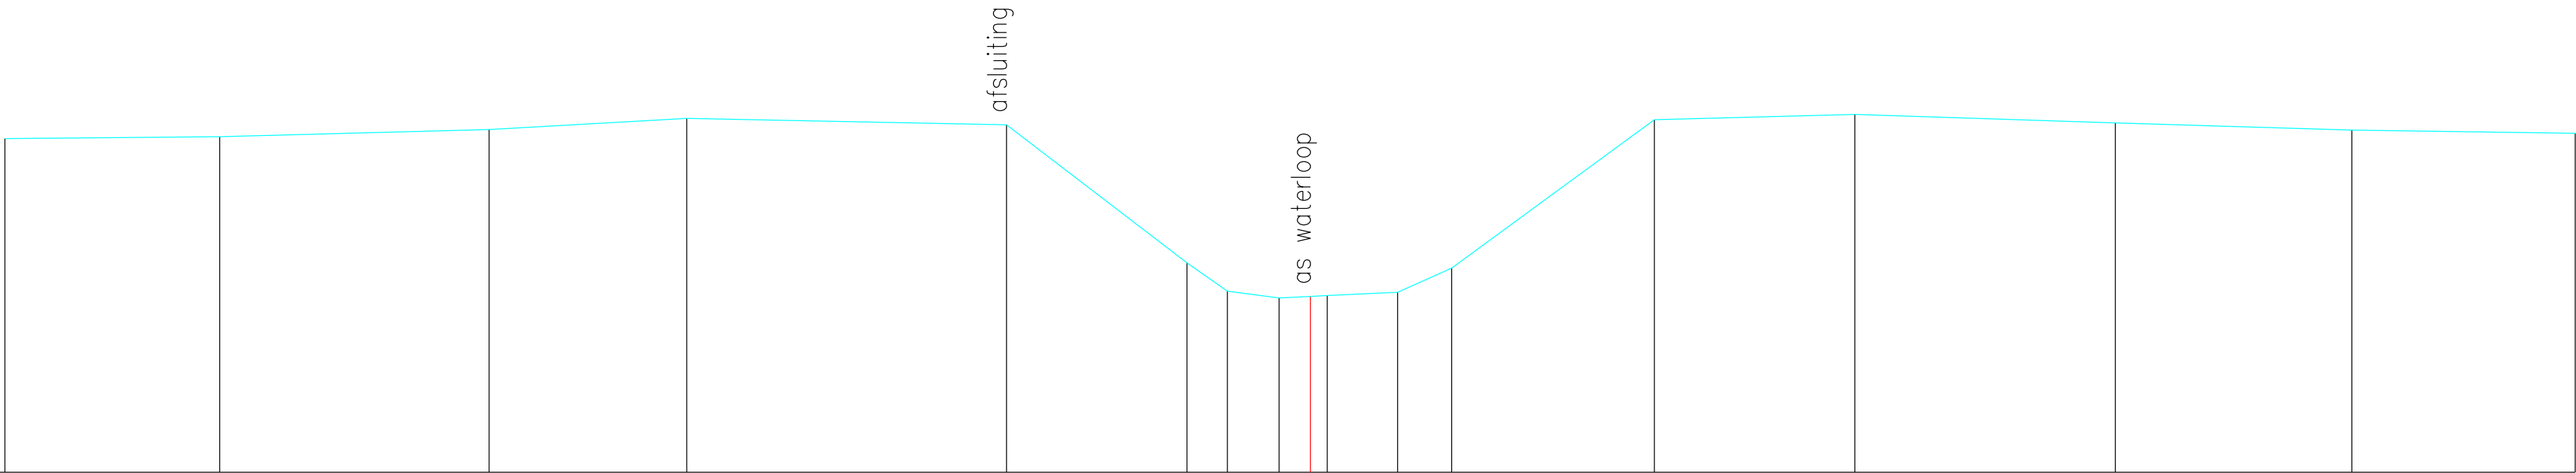

Terreinhoogte	5.12	5.15	5.26	5.43	5.33	3.21	2.78	2.67	2.70	2.71	2.76	3.13	5.41	5.49	5.36	5.25	5.20
Tussenafstand	3.30	4.13	3.04	4.91	2.77	0.62	0.80	0.48	0.26	1.08	0.83	3.12	3.08	4.00	3.63	3.43	