


DP244
Lsch 1/100
Hsch 1/100

V-vlak
0.00m.

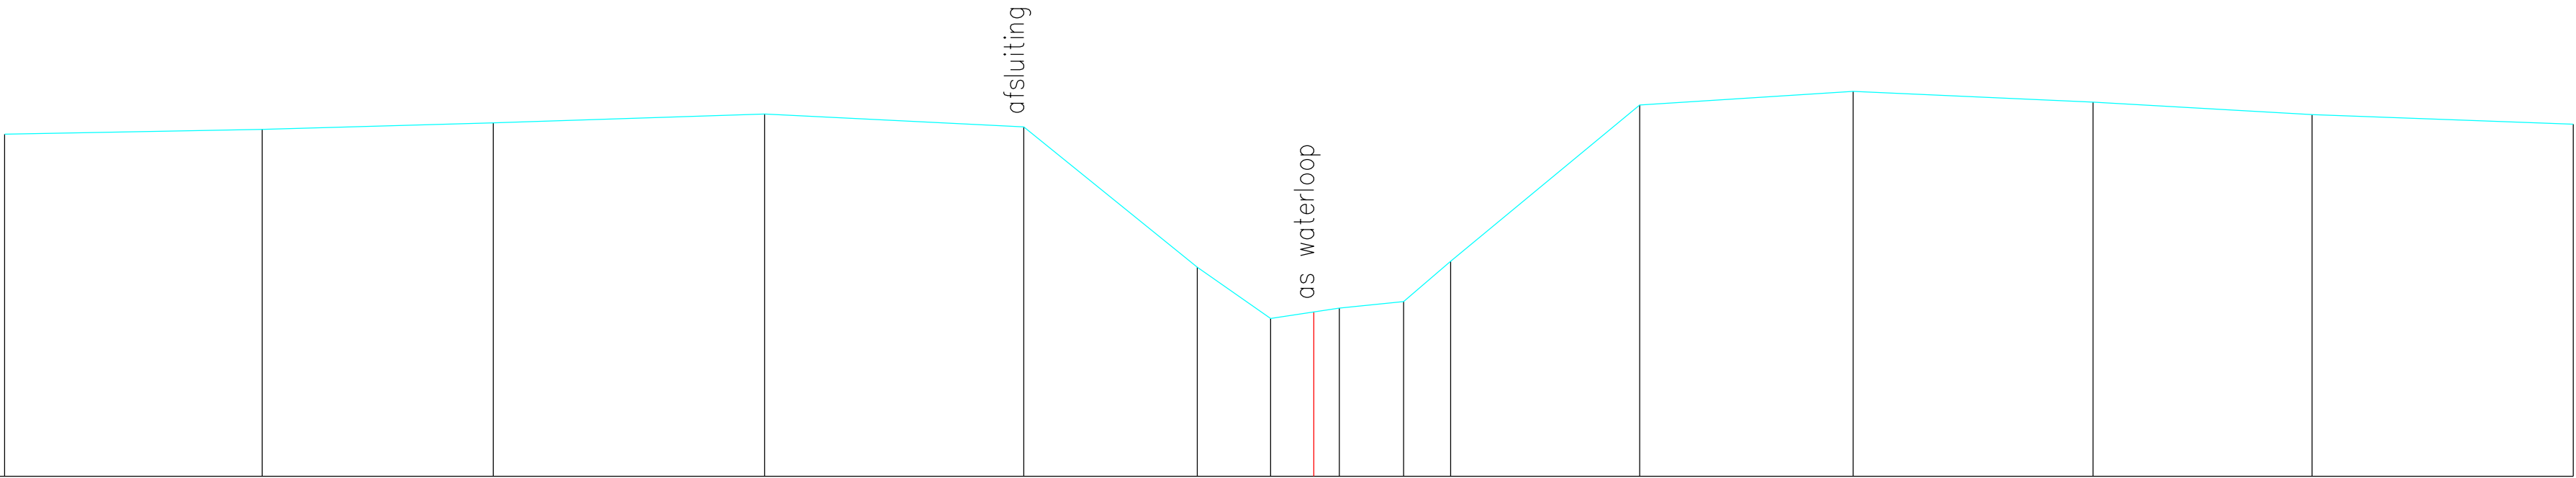

Terreinhoogte	5.13	5.20	5.30	5.43	5.24	3.13	2.37	2.46	2.52	2.62	3.22	5.57	5.77	5.61	5.42	5.28
Tussenafstand	3.86	3.47	4.07	3.89	2.60	1.10	0.65	0.38	0.96	0.71	2.84	3.20	3.60	3.28	3.92	