


DP245
Lsch 1/100
Hsch 1/100

V-vlak
0.00m.

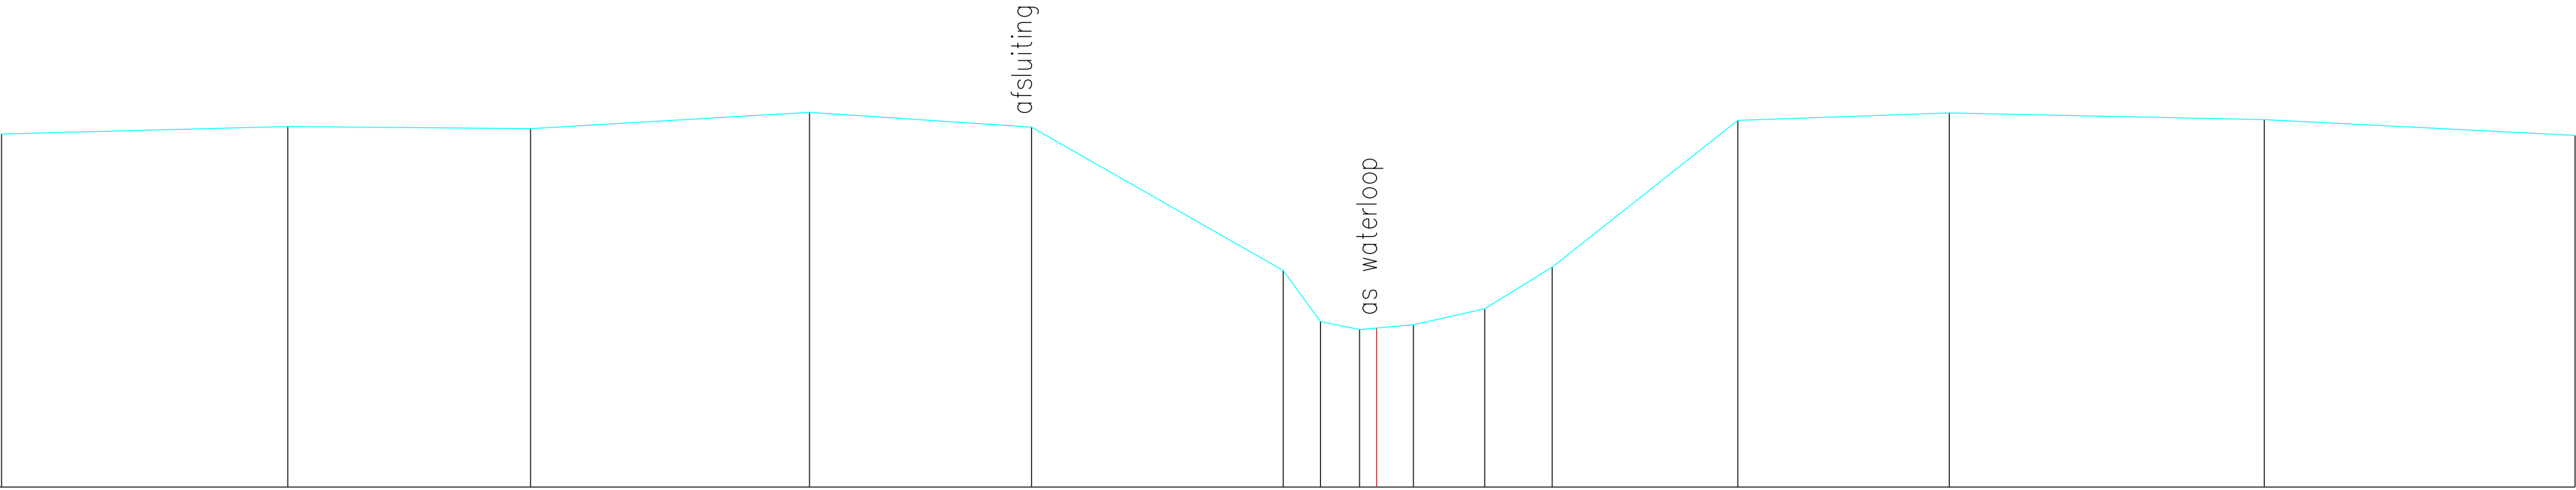

Terreinhoogte	5.21	5.32	5.29	5.53	5.31	3.20	2.45	2.33	2.35	2.40	2.63	3.24	5.41	5.52	5.42	5.19
Tussenafstand		4.23	3.58	4.12	3.28	3.72	0.55	0.58	0.25	0.55	1.05	1.00	2.74	3.12	4.65	4.59