


DP246
Lsch 1/100
Hsch 1/100

V=vlak
0.00m.

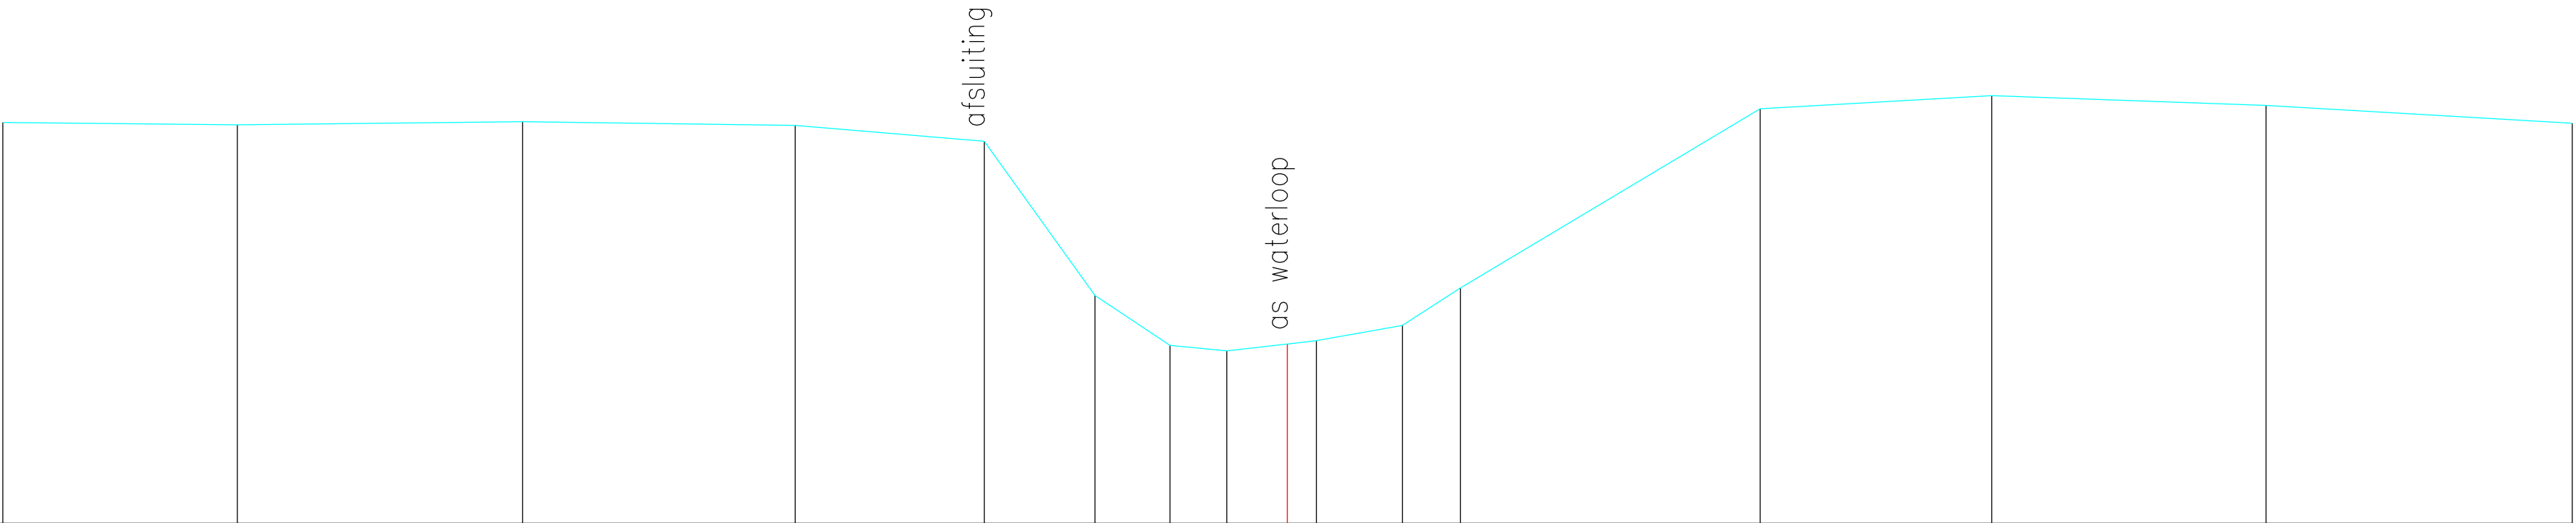

Terreinhoogte	5.38	5.35	5.39	5.34	5.13	3.06	2.39	2.31	2.41	2.45	2.66	3.16	5.56	5.74	5.61	5.37
Tussenafstand	3.15	3.83	3.66	2.54	1.48	1.01	0.76	0.81	0.39	1.15	0.78	4.03	3.11	3.68	4.11	