


DP247
Lsch 1/100
Hsch 1/100

V—vlak
0.00m.

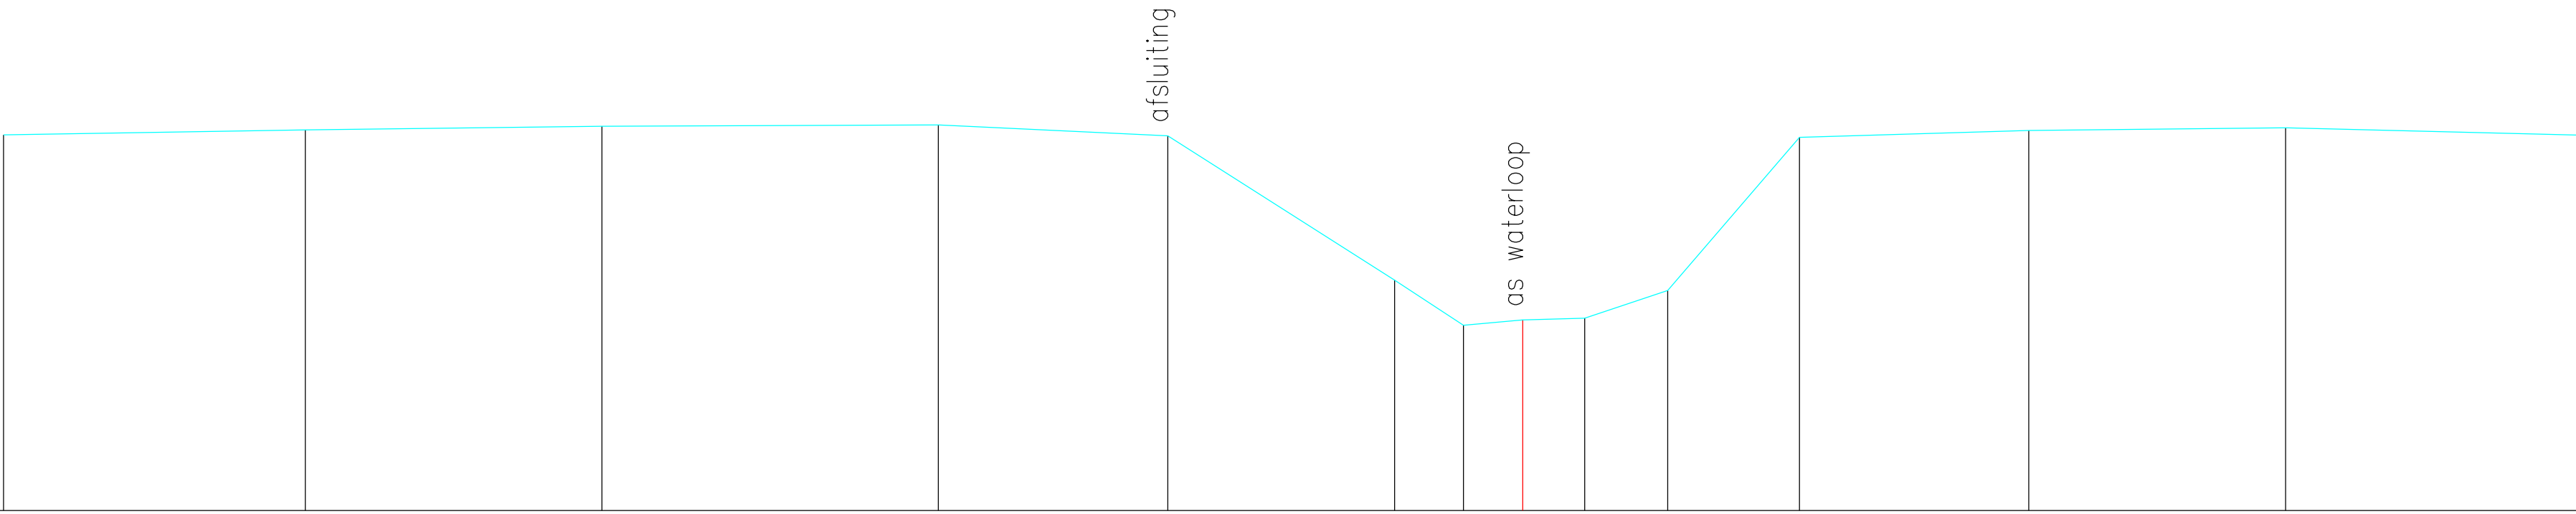

Terreinhoogte	5.29	5.36	5.41	5.43	5.28	3.24	2.61	2.68	2.71	3.10	5.25	5.35	5.39	5.29
Tussenafstand		4.25	4.17	4.74	3.23	3.19	0.97	0.84	0.87	1.17	1.86	3.23	3.62	4.10