


DP248
Lsch 1/100
Hsch 1/100

V—vlak
0.00m.

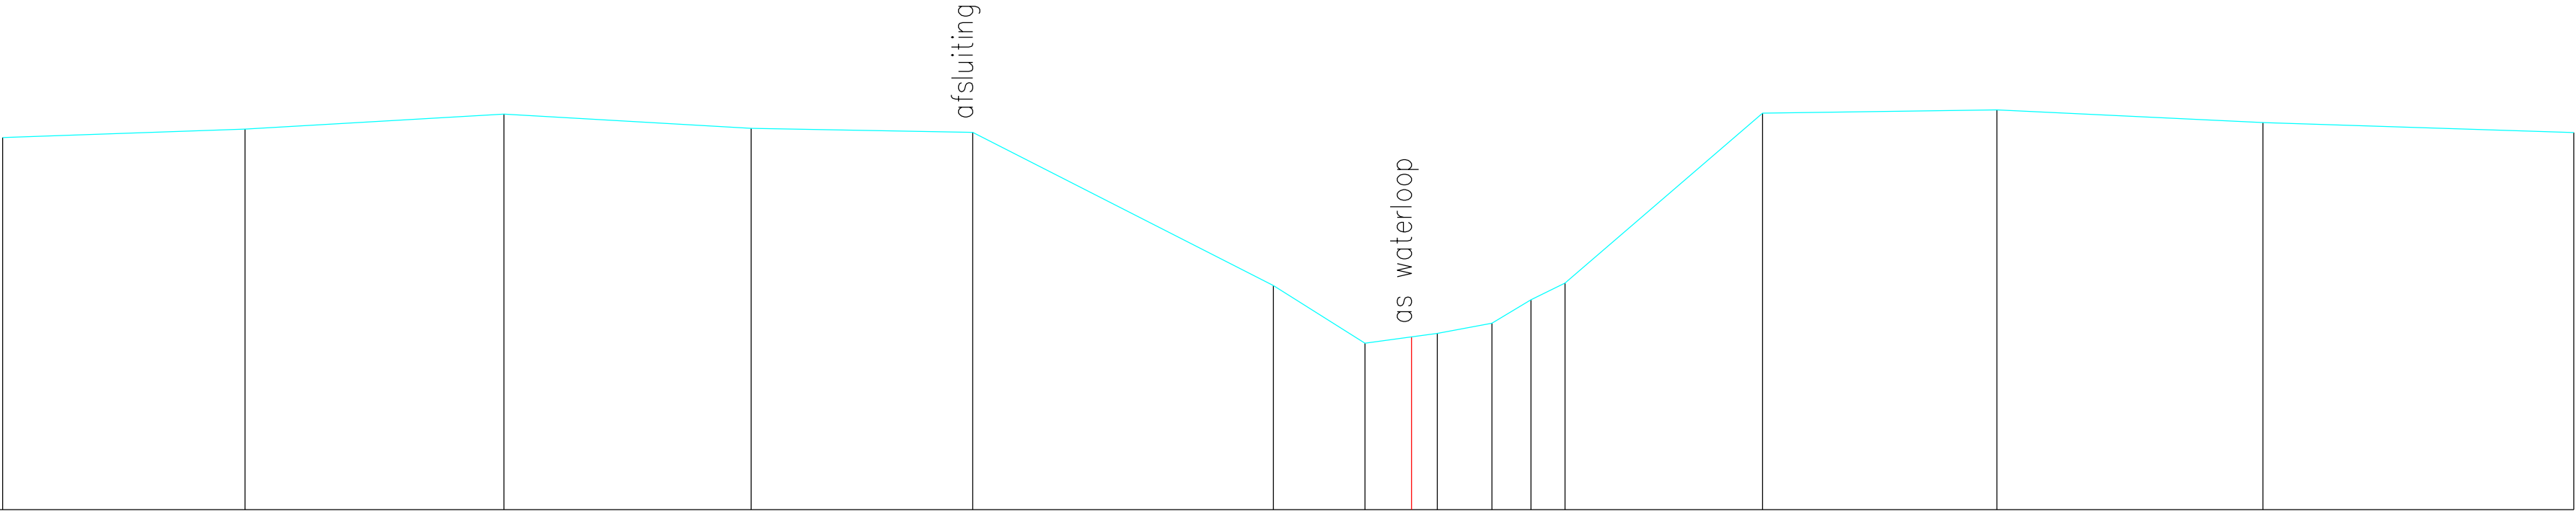

Terreinhoogte	5.23	5.35	5.56	5.36	5.30	3.15	2.34	2.43	2.48	2.62	2.95	3.18	5.57	5.62	5.44	5.30
Tussenafstand	3.40	3.64	3.47	3.11	4.22	1.29	0.65	0.36	0.77	0.55	0.48	2.78	3.29	3.74	4.37	