


DP25
Lsch 1/100
Hsch 1/100

V–vlak
0.00m.

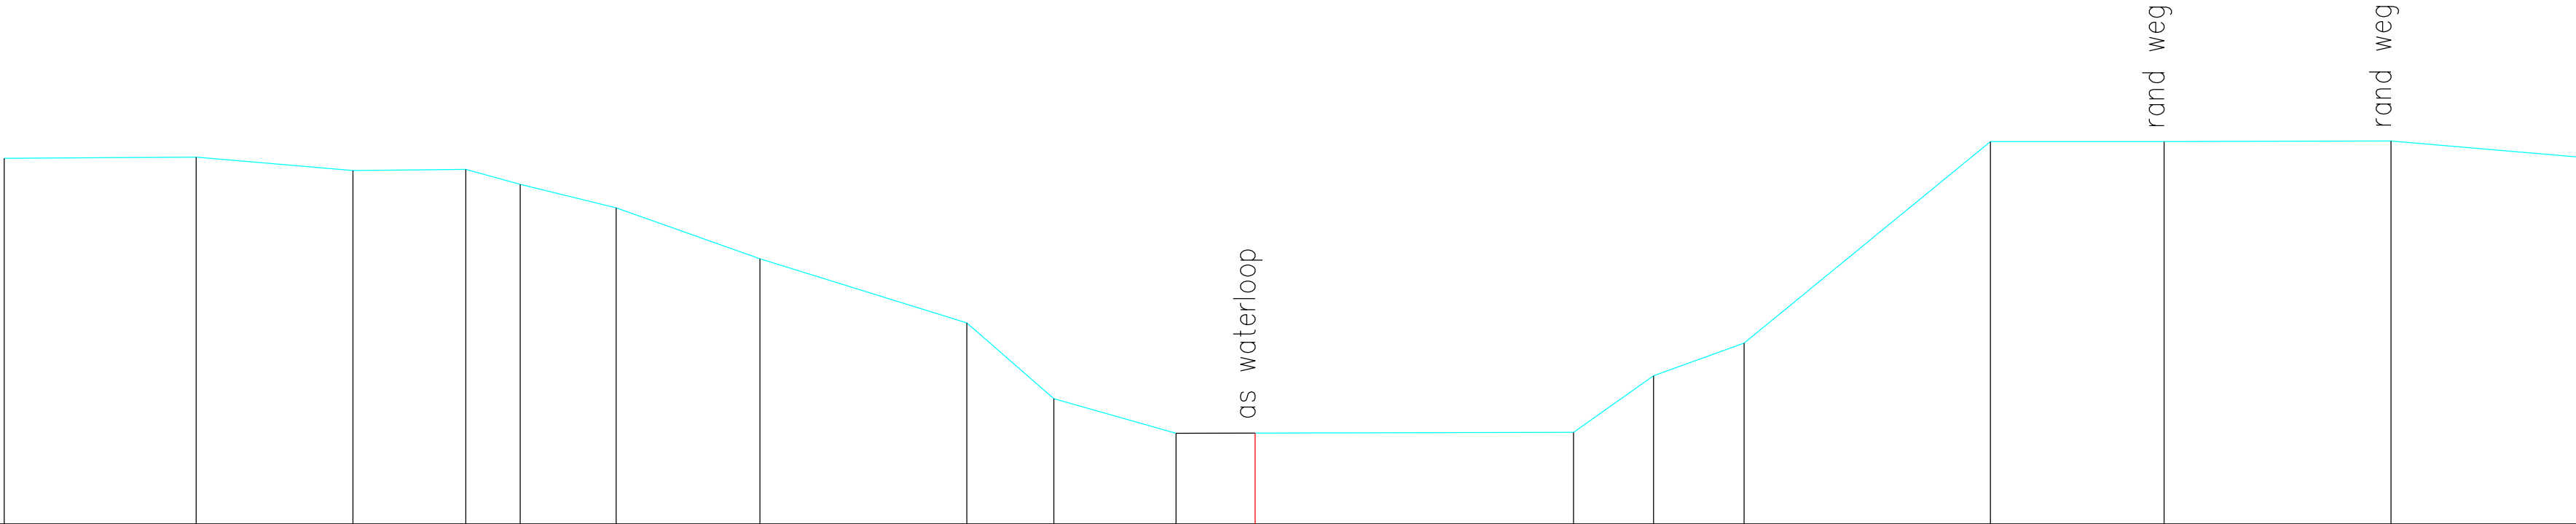

Terreinhoogte	4.97	4.99	4.81	4.82	4.62	4.30	3.61	2.73	1.70	1.23	1.23	1.25	2.02	2.46	5.20	5.20	5.21	4.99
Tussenafstand	2.61	2.13	1.54	0.74	1.30	1.96	2.82	1.18	1.66	1.08	4.33	1.09	1.23	3.35	2.36	3.09	2.53	