


DP251
Lsch 1/100
Hsch 1/100

V–vlak
0.00m.

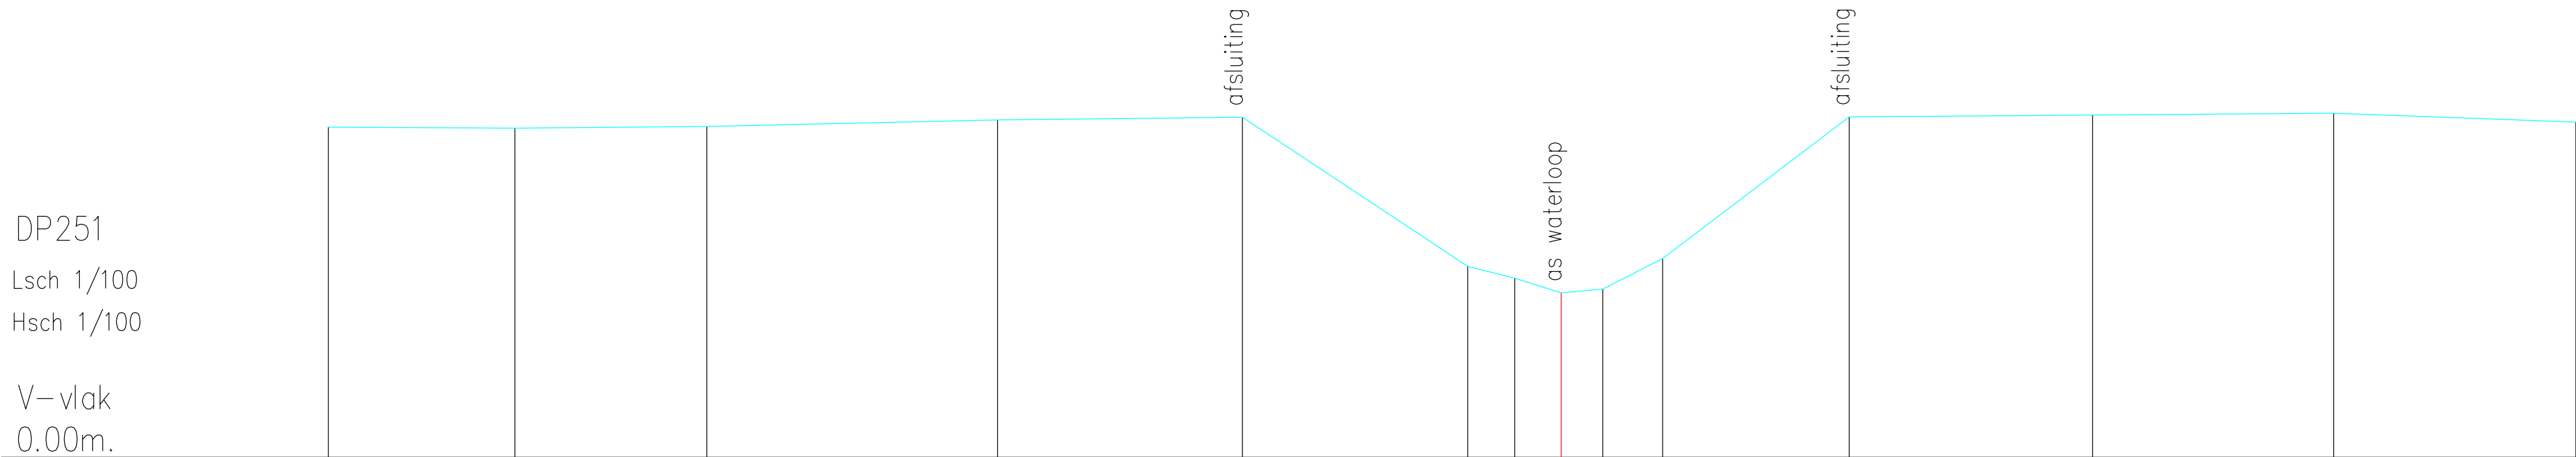

Terreinhoogte	5.48	5.46	5.49	5.60	5.64	3.17	2.97	2.74	2.79	3.30	5.65	5.68	5.71	5.56
Tussenafstand	3.10	3.19	4.83	4.07	3.75	0.78	0.77	0.69	0.99	3.10	4.05	4.00	4.02	