


DP252  
Lsch 1/100  
Hsch 1/100  
  
V—vlak  
0.00m.

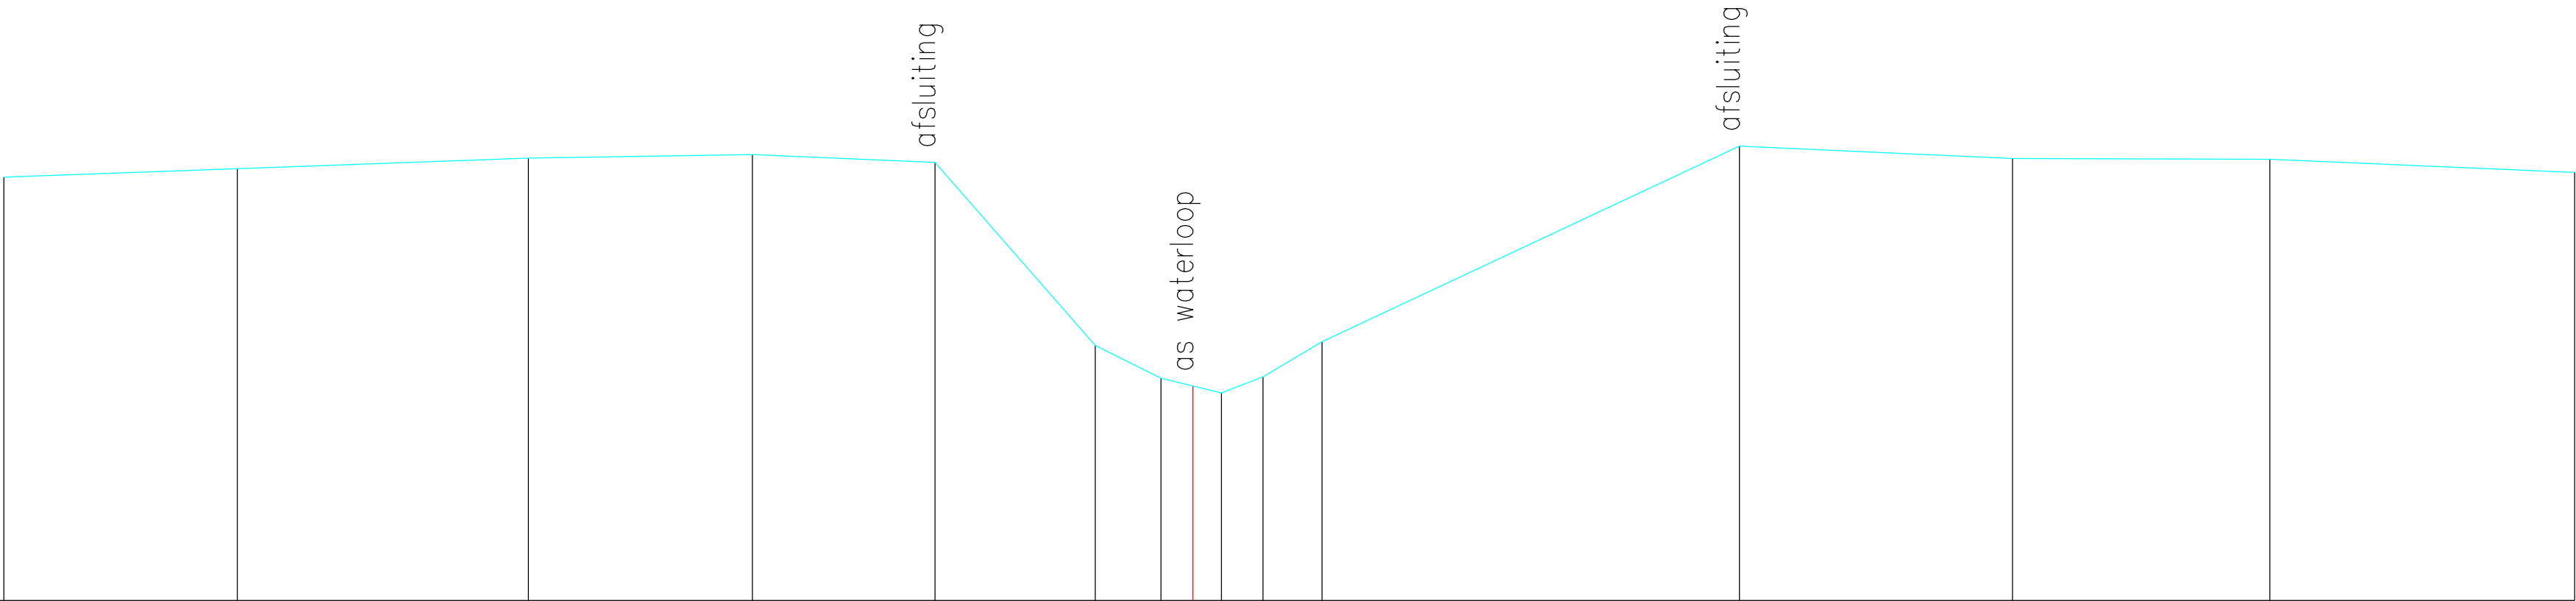

|               |      |      |      |      |      |      |      |      |      |      |      |      |      |      |      |
|---------------|------|------|------|------|------|------|------|------|------|------|------|------|------|------|------|
| Terreinhoogte | 5.46 | 5.57 | 5.71 | 5.75 | 5.65 | 3.29 | 2.87 | 2.77 | 2.68 | 2.89 | 3.34 | 5.86 | 5.70 | 5.69 | 5.52 |
| Tussenafstand | 3.01 | 3.75 | 2.89 | 2.35 | 2.07 | 0.85 | 0.41 | 0.37 | 0.54 | 0.76 | 5.38 | 3.52 | 3.32 | 3.93 |      |