


DP253
Lsch 1/100
Hsch 1/100

V-vlak
0.00m.

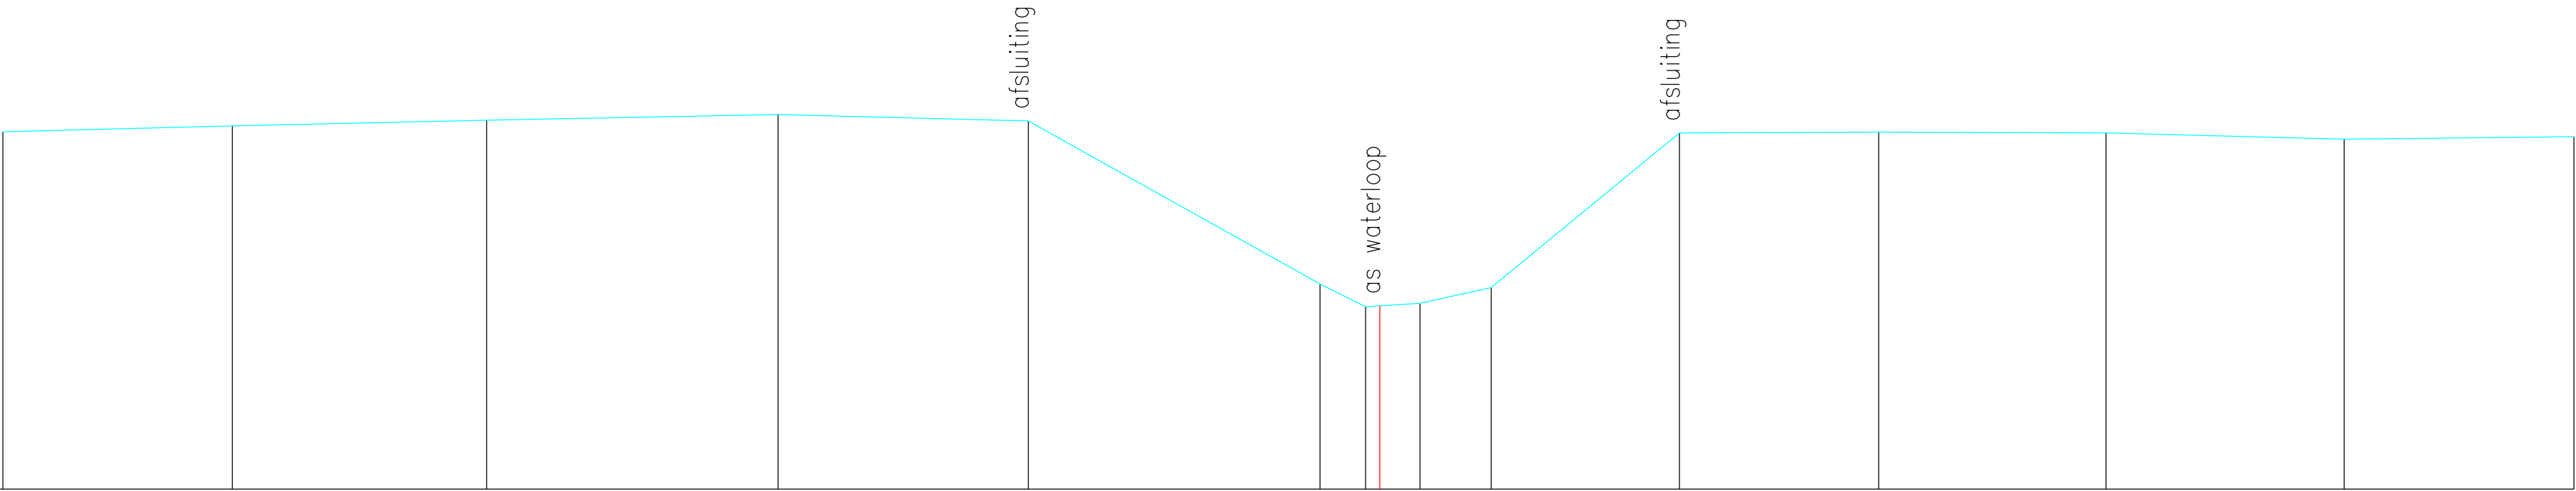

Terreinhoogte	5.62	5.71	5.80	5.89	5.79	3.23	2.87	2.88	2.92	3.17	5.60	5.61	5.60	5.50	5.54
Tussenafstand	3.61	4.00	4.58	3.93	4.59	0.72	0.25	0.63	1.12	2.96	3.13	3.57	3.75	3.61	