


DP257
Lsch 1/100
Hsch 1/100

V-vlak
0.00m.

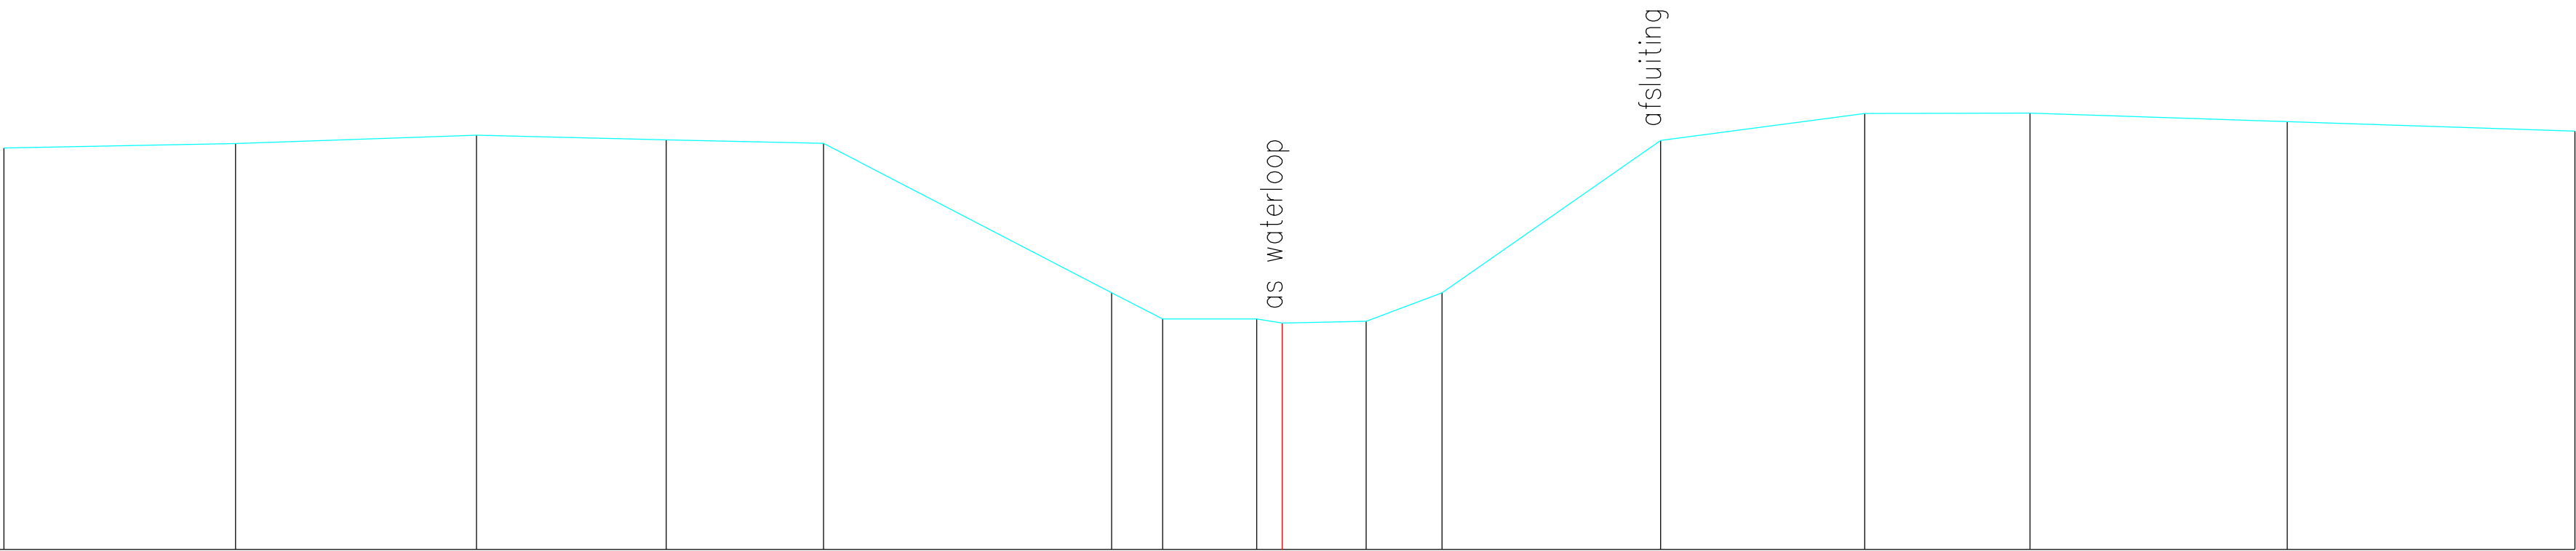

Terreinhoogte	5.49	5.55	5.67	5.60	5.55	3.51	3.15	3.15	3.10	3.12	3.51	5.59	5.96	5.97	5.85	5.72
Tussenafstand	3.17	3.29	2.59	2.15	3.94	0.70	1.29	0.35	1.15	1.03	2.99	2.79	2.26	3.51	3.93	