


DP258
Lsch 1/100
Hsch 1/100

V—vlak
0.00m.

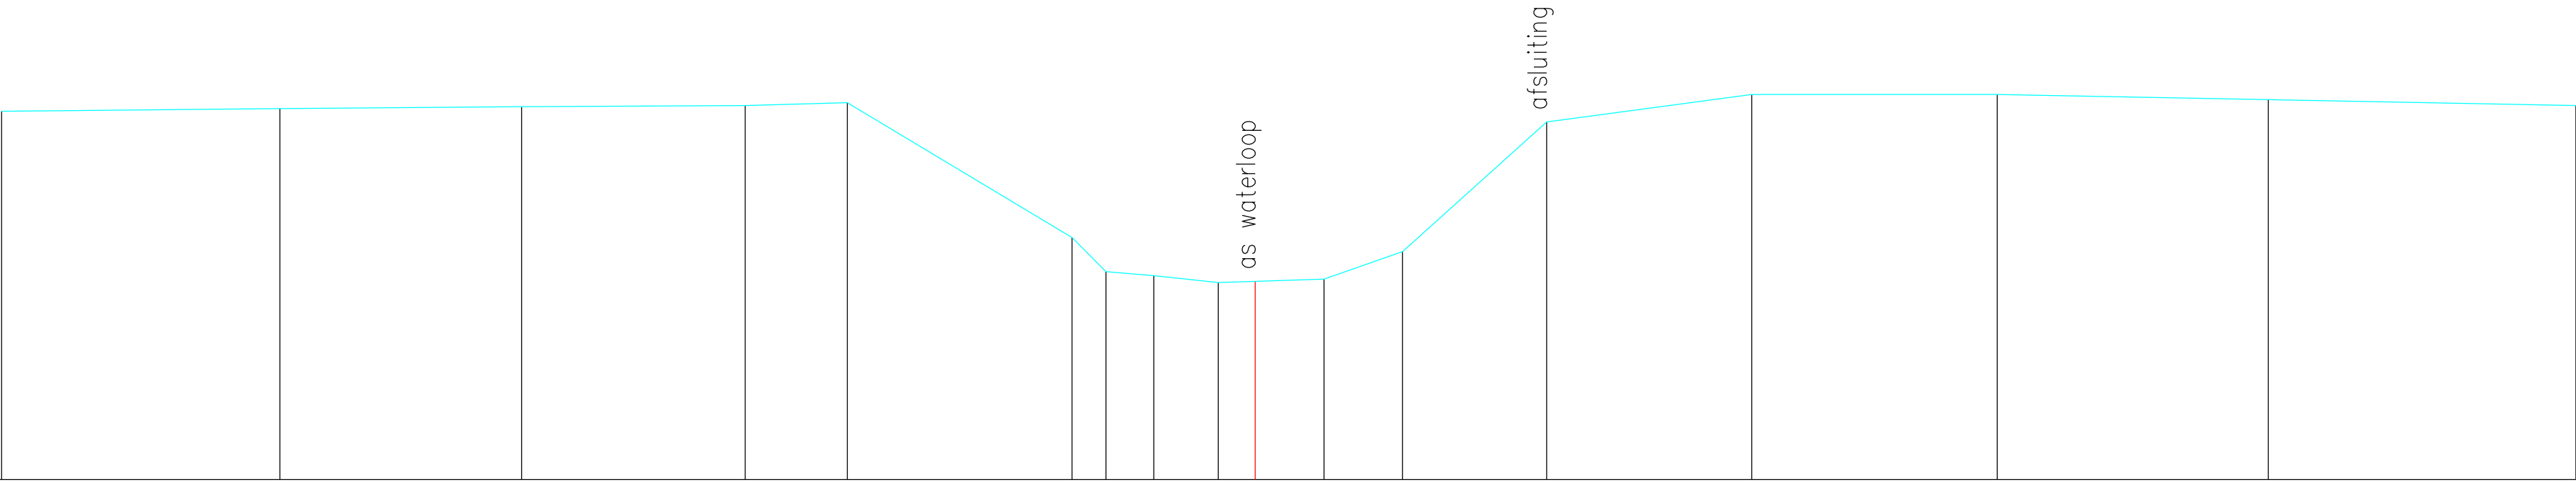

Terreinhoogte	5.74	5.78	5.81	5.83	5.87	3.77	3.24	3.18	3.07	3.09	3.12	3.55	5.57	6.00	6.00	5.92	5.83
Tussenafstand	4.34	3.77	3.48	1.60	3.50	0.53	0.74	1.01	0.58	1.07	1.22	2.25	3.20	3.83	4.23	4.80	