


DP259
Lsch 1/100
Hsch 1/100

V—vlak
0.00m.

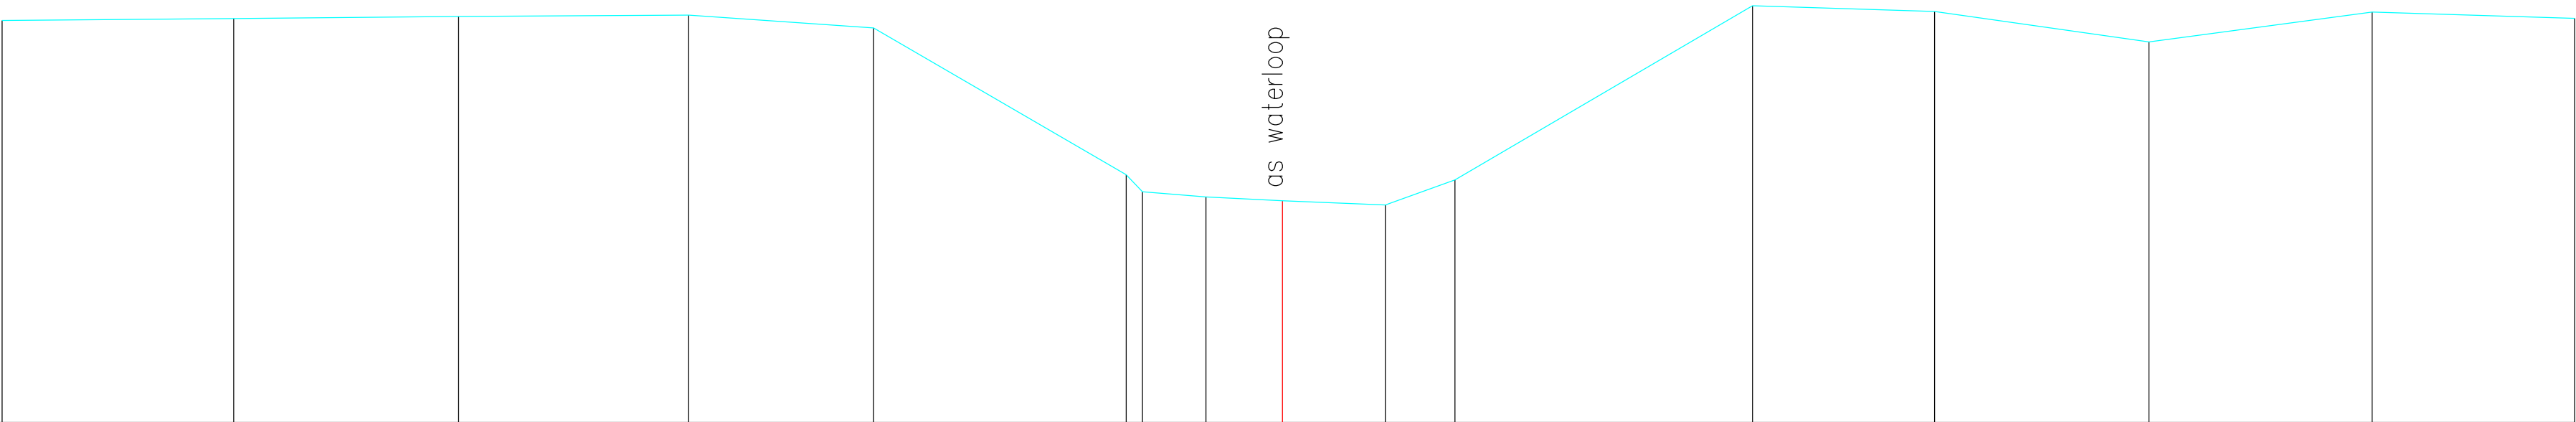

Terreinhoogte	5.80	5.83	5.86	5.88	5.69	3.58	3.59	3.25	3.20	3.14	3.50	6.02	5.93	5.49	5.93	5.84
Tussenafstand	3.35	3.25	3.32	2.67	3.65	0.24	0.92	1.11	1.49	1.00	4.30	2.63	3.10	3.22	2.93	