


DP26
Lsch 1/100
Hsch 1/100

V—vlak
0.00m.

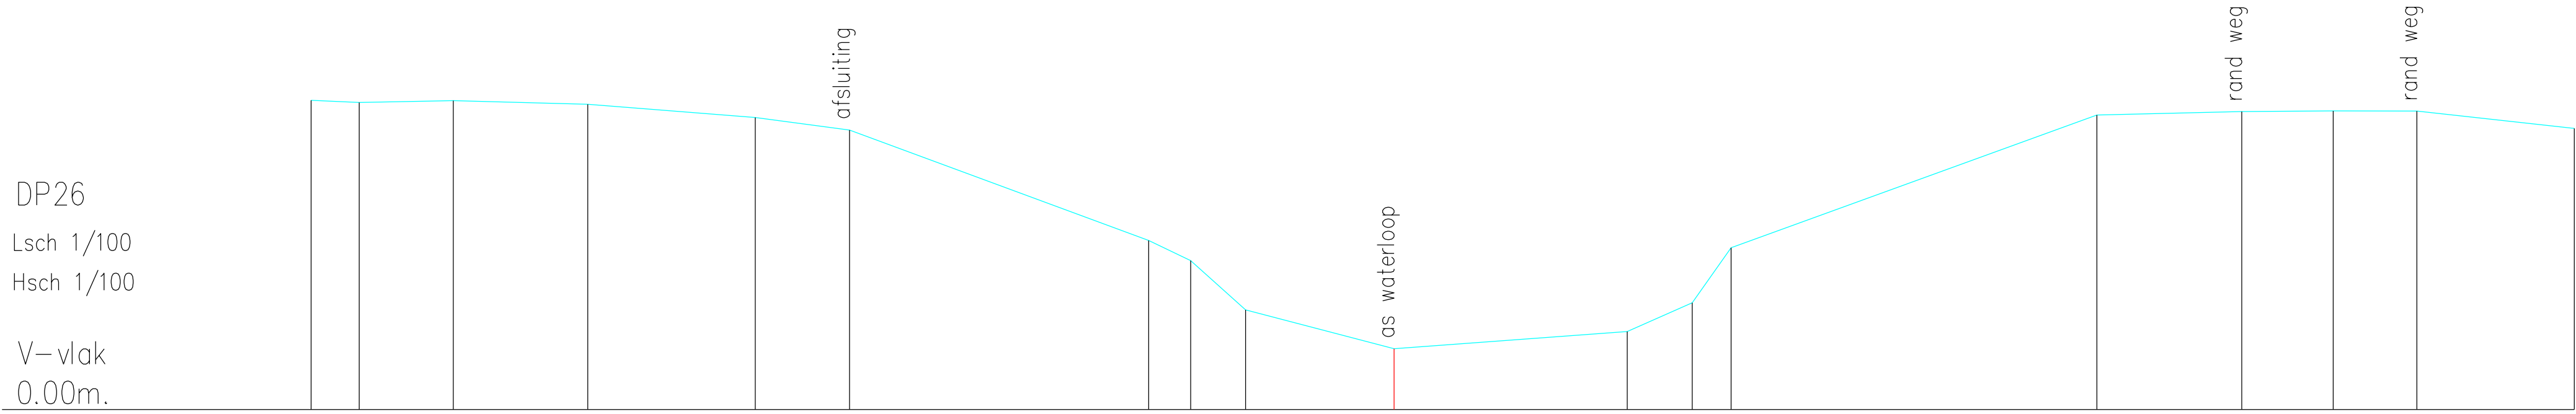

Terreinhoogte	5.44	5.41	5.44	5.38	5.14	4.92	2.98	2.62	1.75	1.07	1.37	1.88	2.85	5.19	5.25	5.26	5.26	4.95
Tussenafstand	0.85	1.66	2.37	2.95	1.66	5.26	0.74	0.97	2.61	4.10	1.14	0.69	6.44	2.55	1.61	1.47	2.77	