


DP260
Lsch 1/100
Hsch 1/100

V–vlak
0.00m.

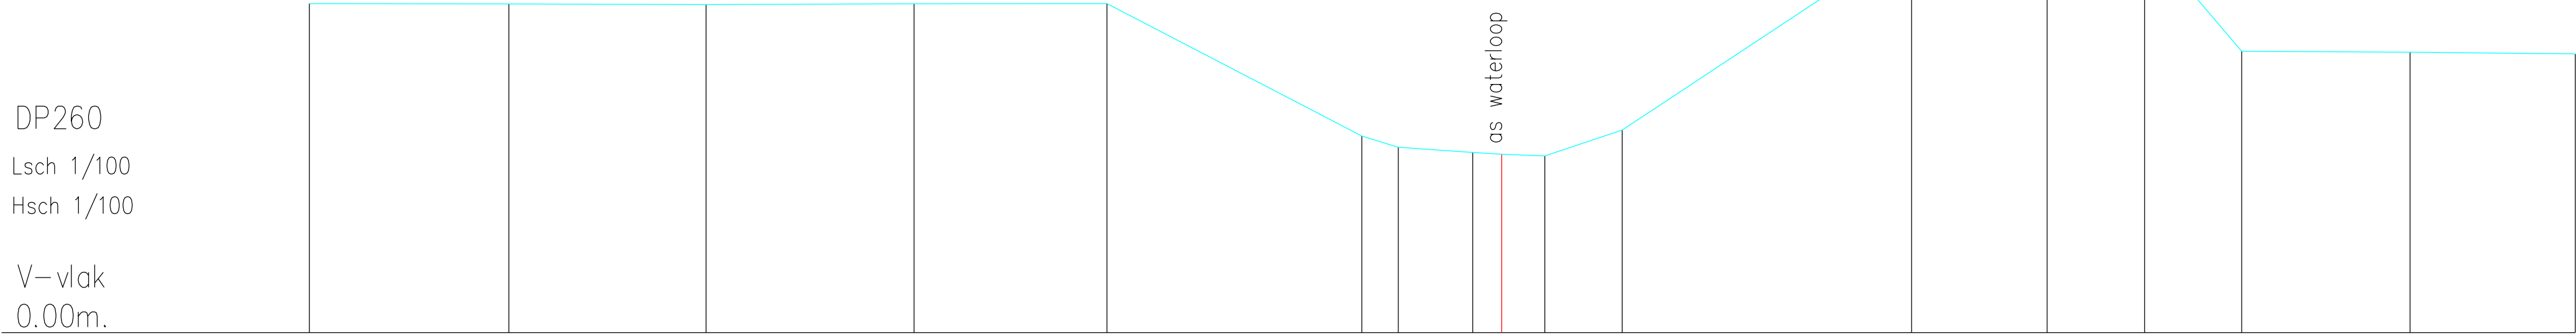

Terreinhoogte	5.81	5.81	5.79	5.81	5.81	3.47	3.27	3.18	3.15	3.12	3.58	6.95	7.16	6.98	4.97	4.95	4.92
Tussenafstand	3.53	3.49	3.68	3.41	4.51	0.64	1.32	0.51	0.76	1.37	5.11	2.40	1.72	1.72	2.98	2.92	