


DP261
Lsch 1/100
Hsch 1/100

V–vlak
0.00m.

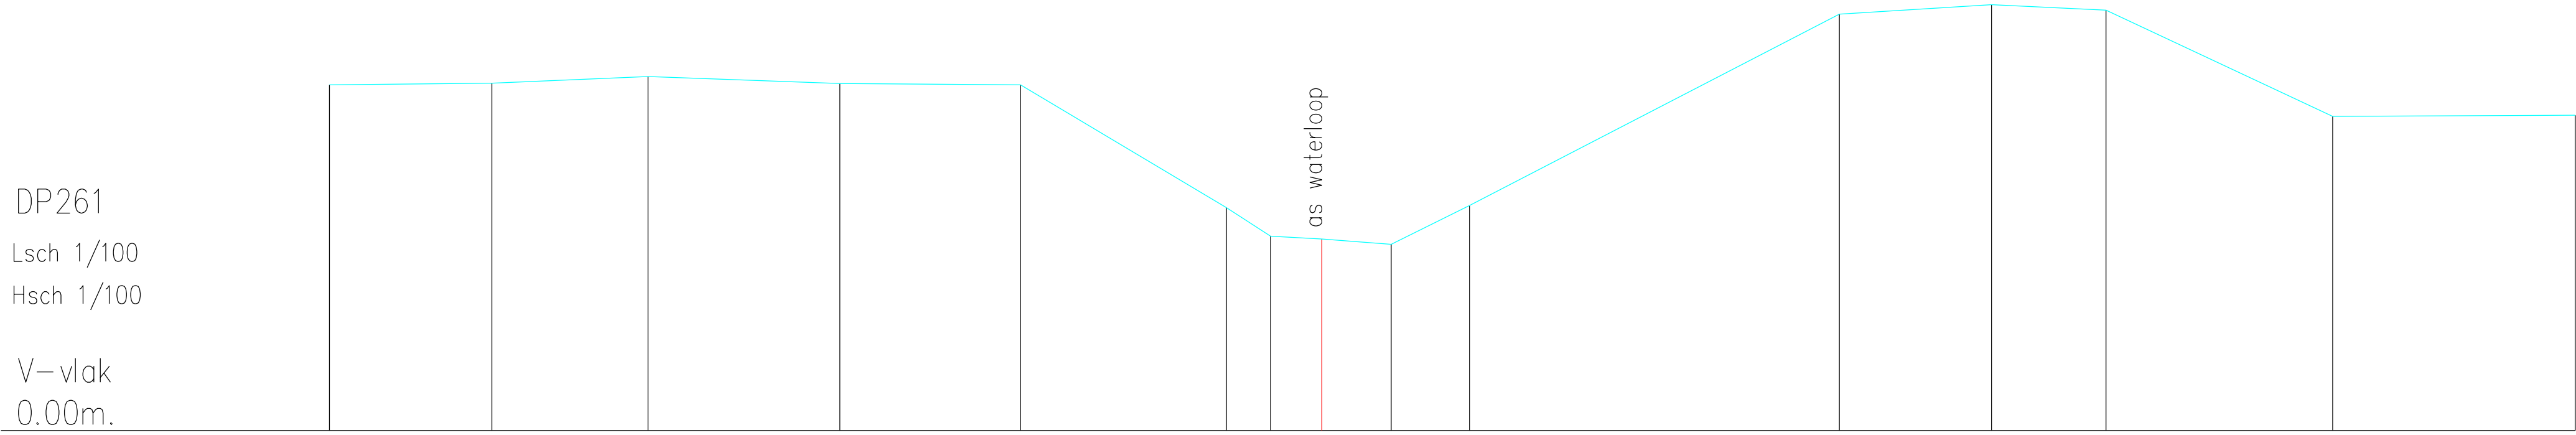

Terreinhoogte	5.73	5.75	5.86	5.75	5.73	3.69	3.22	3.17	3.08	3.73	6.90	7.05	6.96	5.20	5.22
Tussenafstand	2.69	2.58	3.18	2.99	3.41	0.73	0.85	1.15	1.30	6.13	2.52	1.90	3.75	4.02	