


DP262
Lsch 1/100
Hsch 1/100

V—vlak
0.00m.

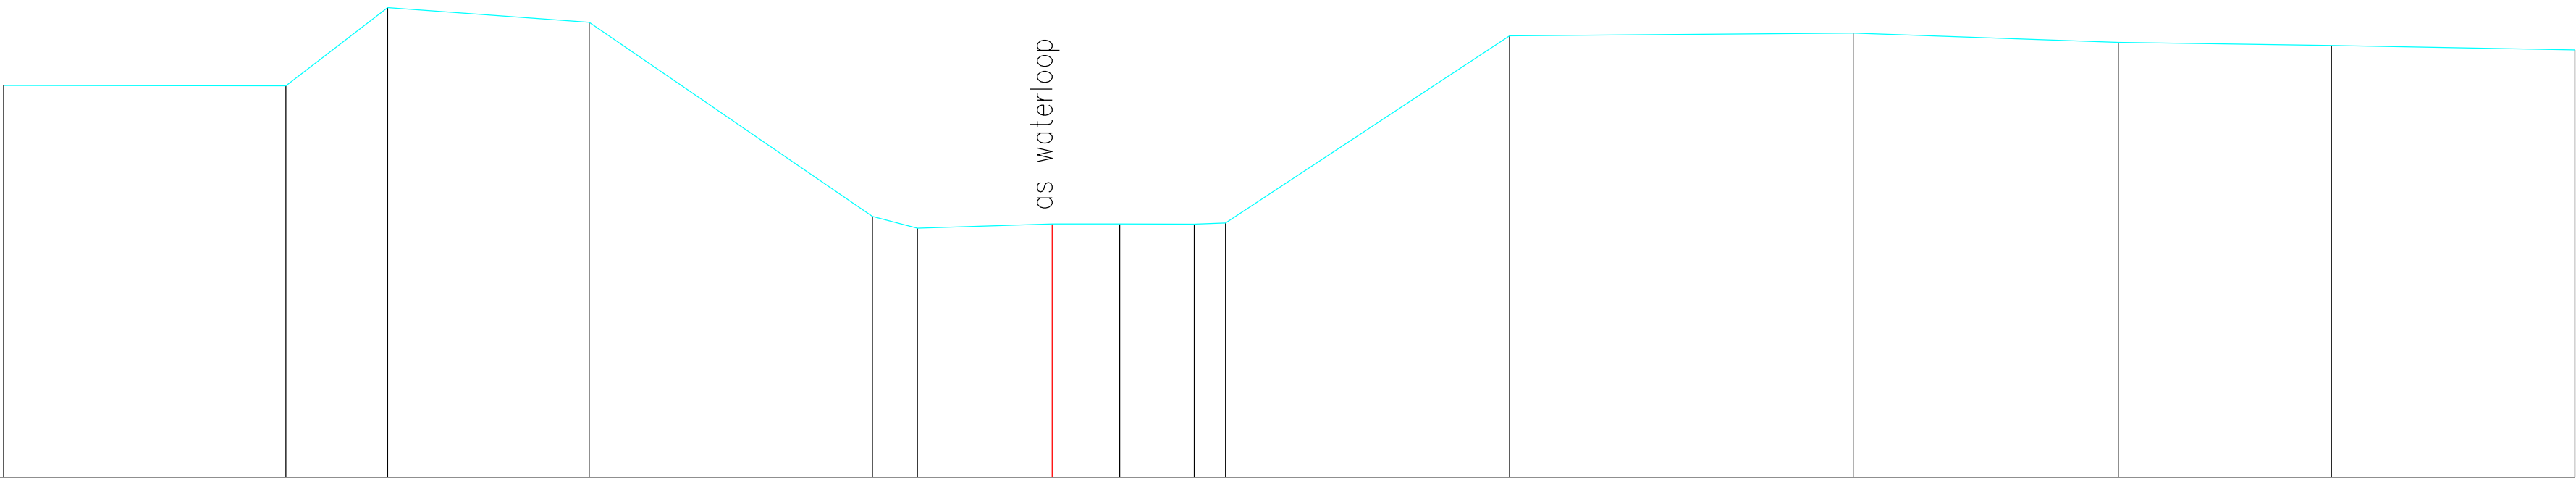

Terreinhoogte	5.31	5.31	6.37	6.17	3.54	3.38	3.44	3.43	3.43	3.45	5.99	6.02	5.90	5.86	5.80
Tussenafstand		3.83	1.38	2.74	3.84	0.61	1.83	0.92	1.01	0.42	3.86	4.66	3.60	2.89	3.30