


DP263
Lsch 1/100
Hsch 1/100

V—vlak
0.00m.

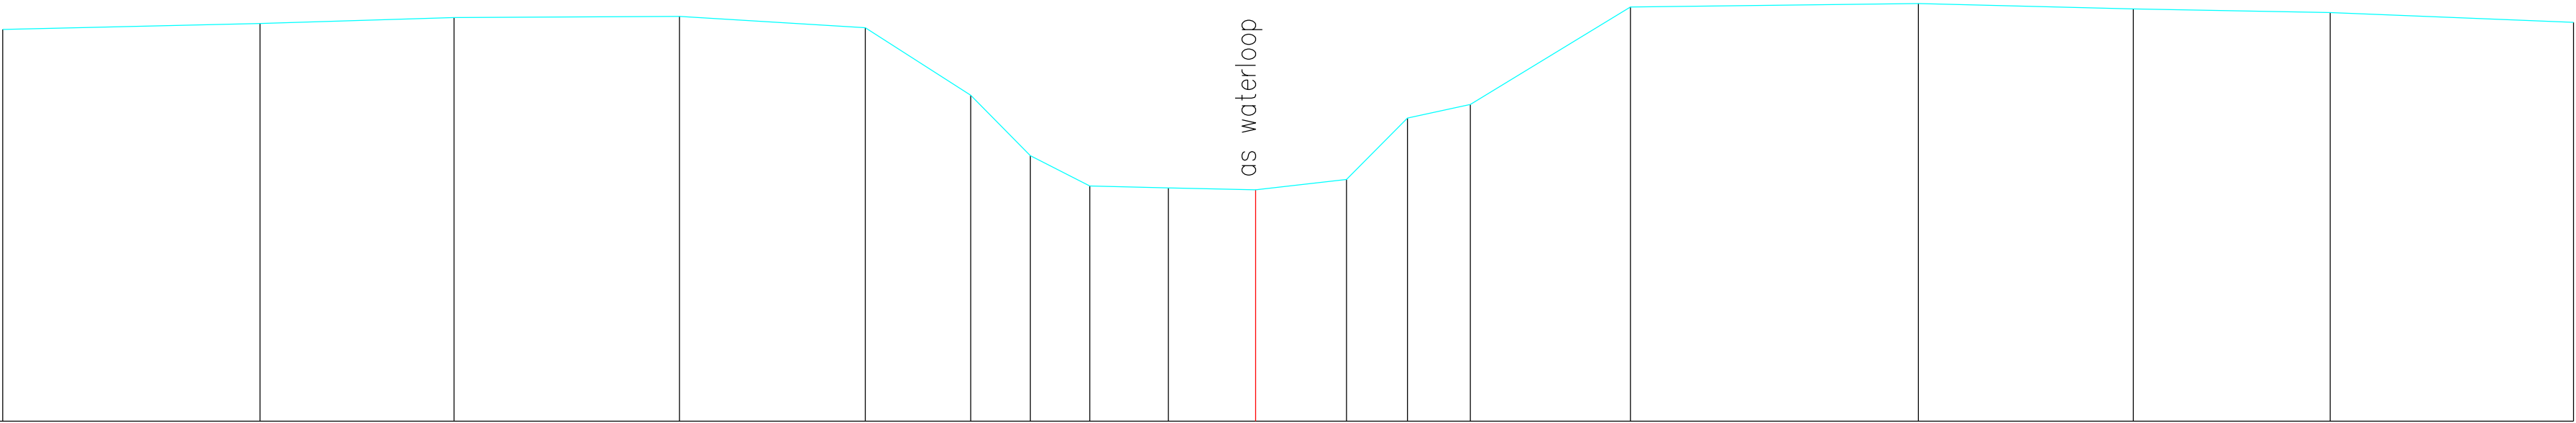

Terreinhoogte	5.75	5.84	5.93	5.95	5.78	4.79	3.90	3.46	3.43	3.40	3.55	4.45	4.65	6.09	6.14	6.06	6.00	5.86
Tussenafstand	3.78	2.85	3.31	2.73	1.55	0.87	0.88	1.16	1.28	1.34	0.90	0.92	2.35	4.23	3.16	2.89	3.58	