


DP265
Lsch 1/100
Hsch 1/100

V-vlak
0.00m.

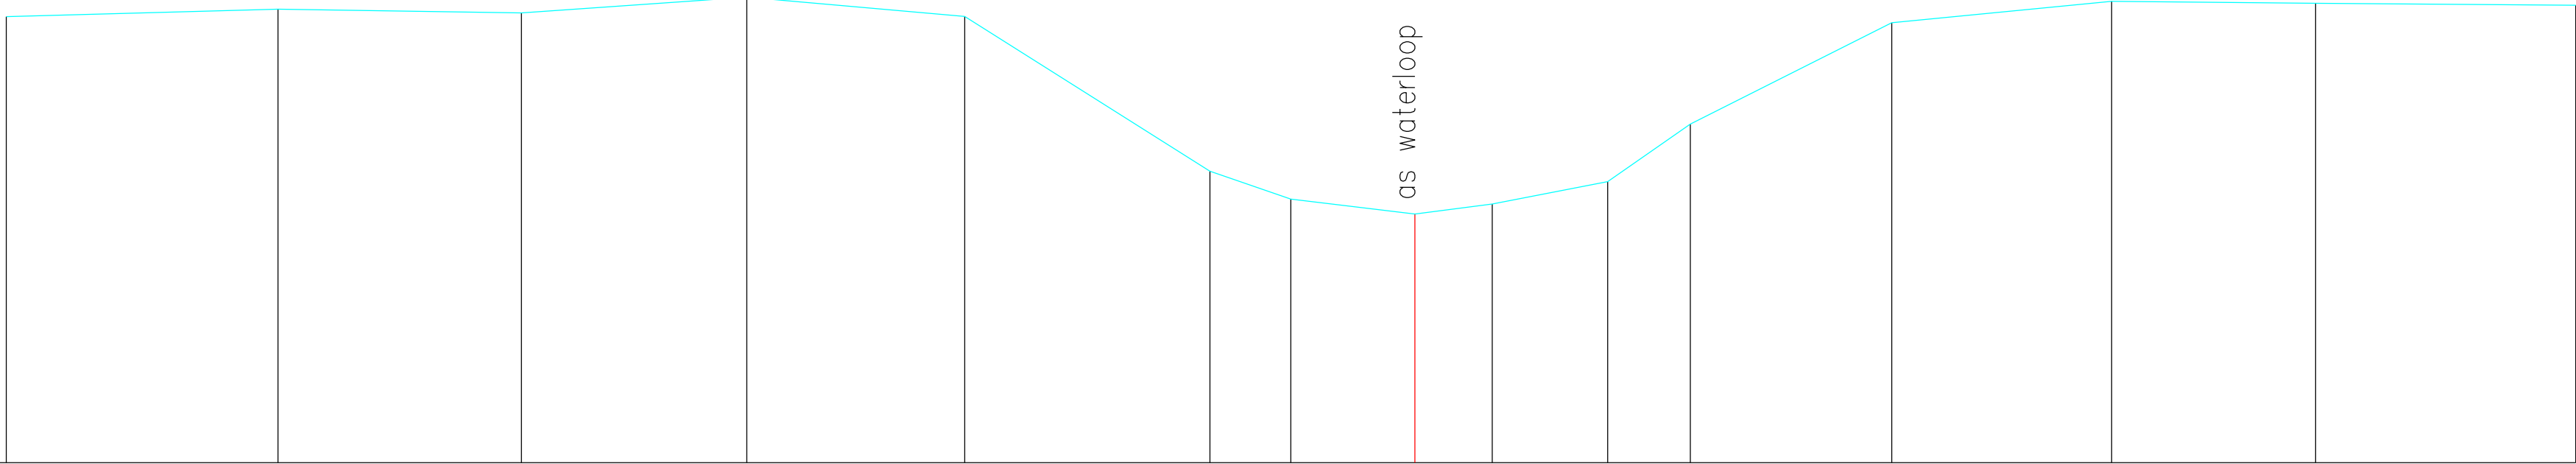

Terreinhoogte	5.92	6.02	5.97	6.18	5.93	3.87	3.50	3.30	3.44	3.73	4.50	5.84	6.13	6.10	6.08
Tussenafstand	3.61	3.24	2.99	2.90	3.26	1.08	1.65	1.03	1.54	1.10	2.68	2.92	2.71	3.46	