


DP266
Lsch 1/100
Hsch 1/100

V-vlak
0.00m.

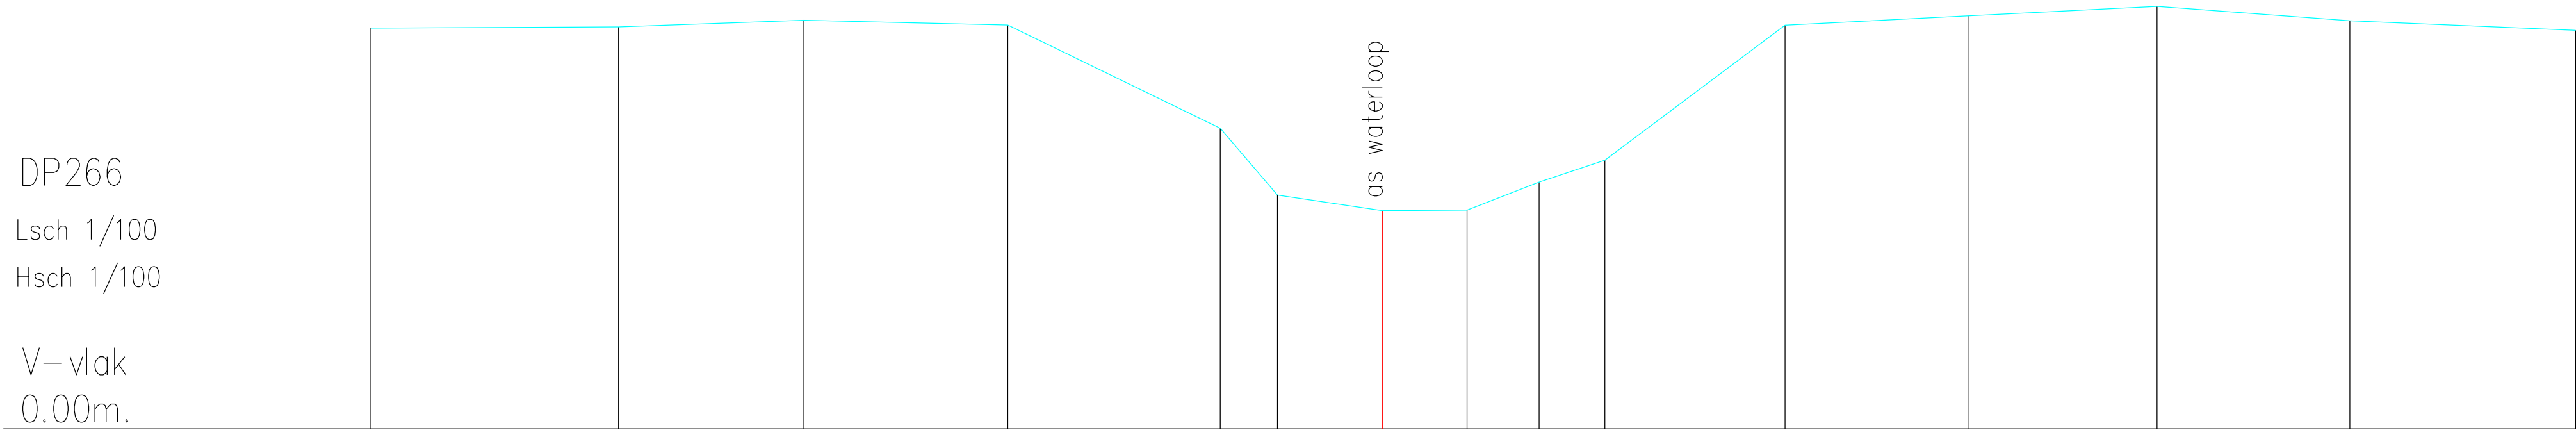

Terreinhoogte	5.93	5.94	6.04	5.97	4.45	3.46	3.23	3.24	3.65	3.97	5.97	6.11	6.25	6.04	5.90
Tussenafstand	3.67	2.74	3.02	3.15	0.85	1.55	1.25	1.07	0.97	2.67	2.72	2.78	2.85	3.34	