


DP267
Lsch 1/100
Hsch 1/100

V—vlak
0.00m.

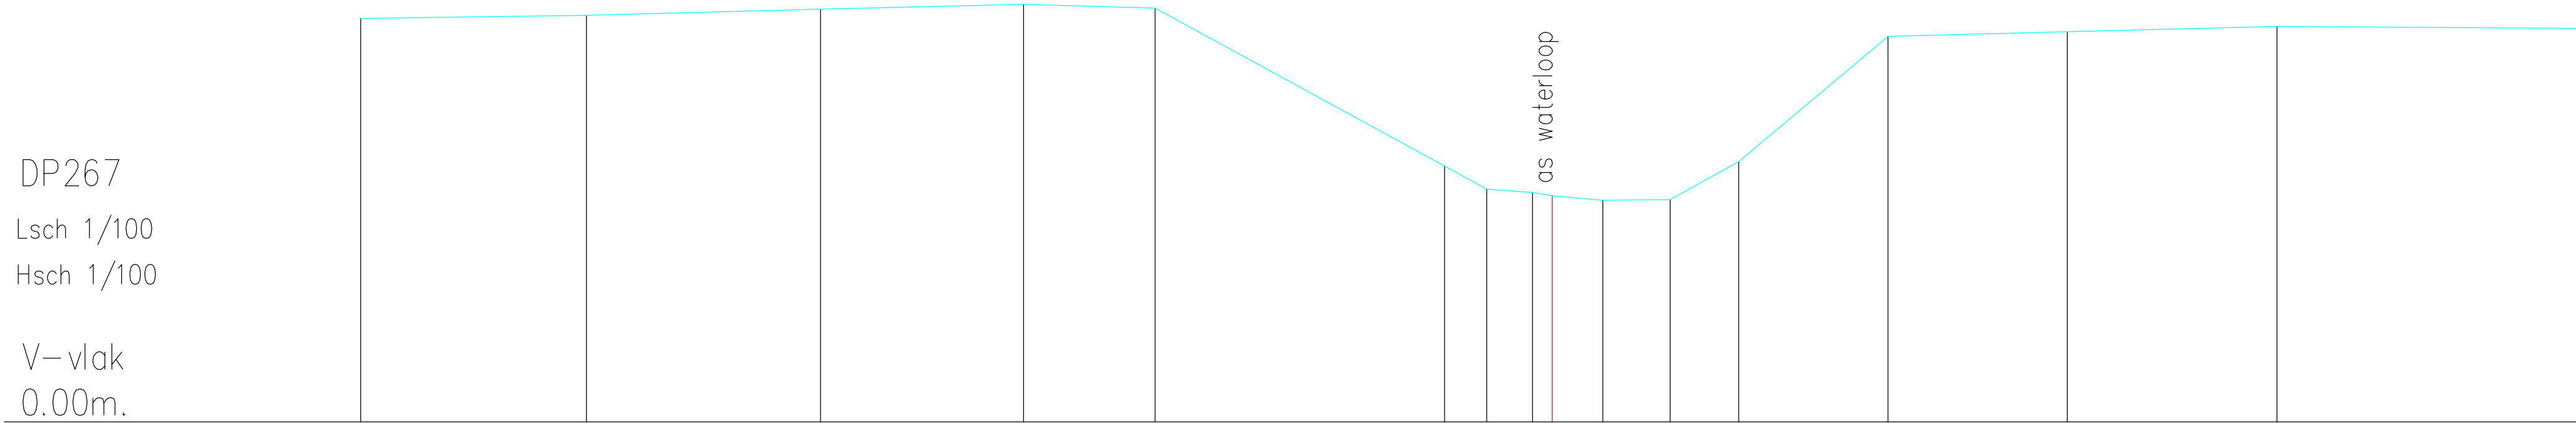

Terreinhoogte	6.16	6.20	6.30	6.37	6.31	3.90	3.55	3.50	3.45	3.38	3.39	3.97	5.88	5.95	6.03	6.00
Tussenafstand	3.45	3.57	3.10	2.01	4.42	0.64	0.70	0.30	0.77	1.03	1.05	2.28	2.74	3.20	4.61	