


DP268
Lsch 1/100
Hsch 1/100

V–vlak
0.00m.

Krekelbeek – KW130

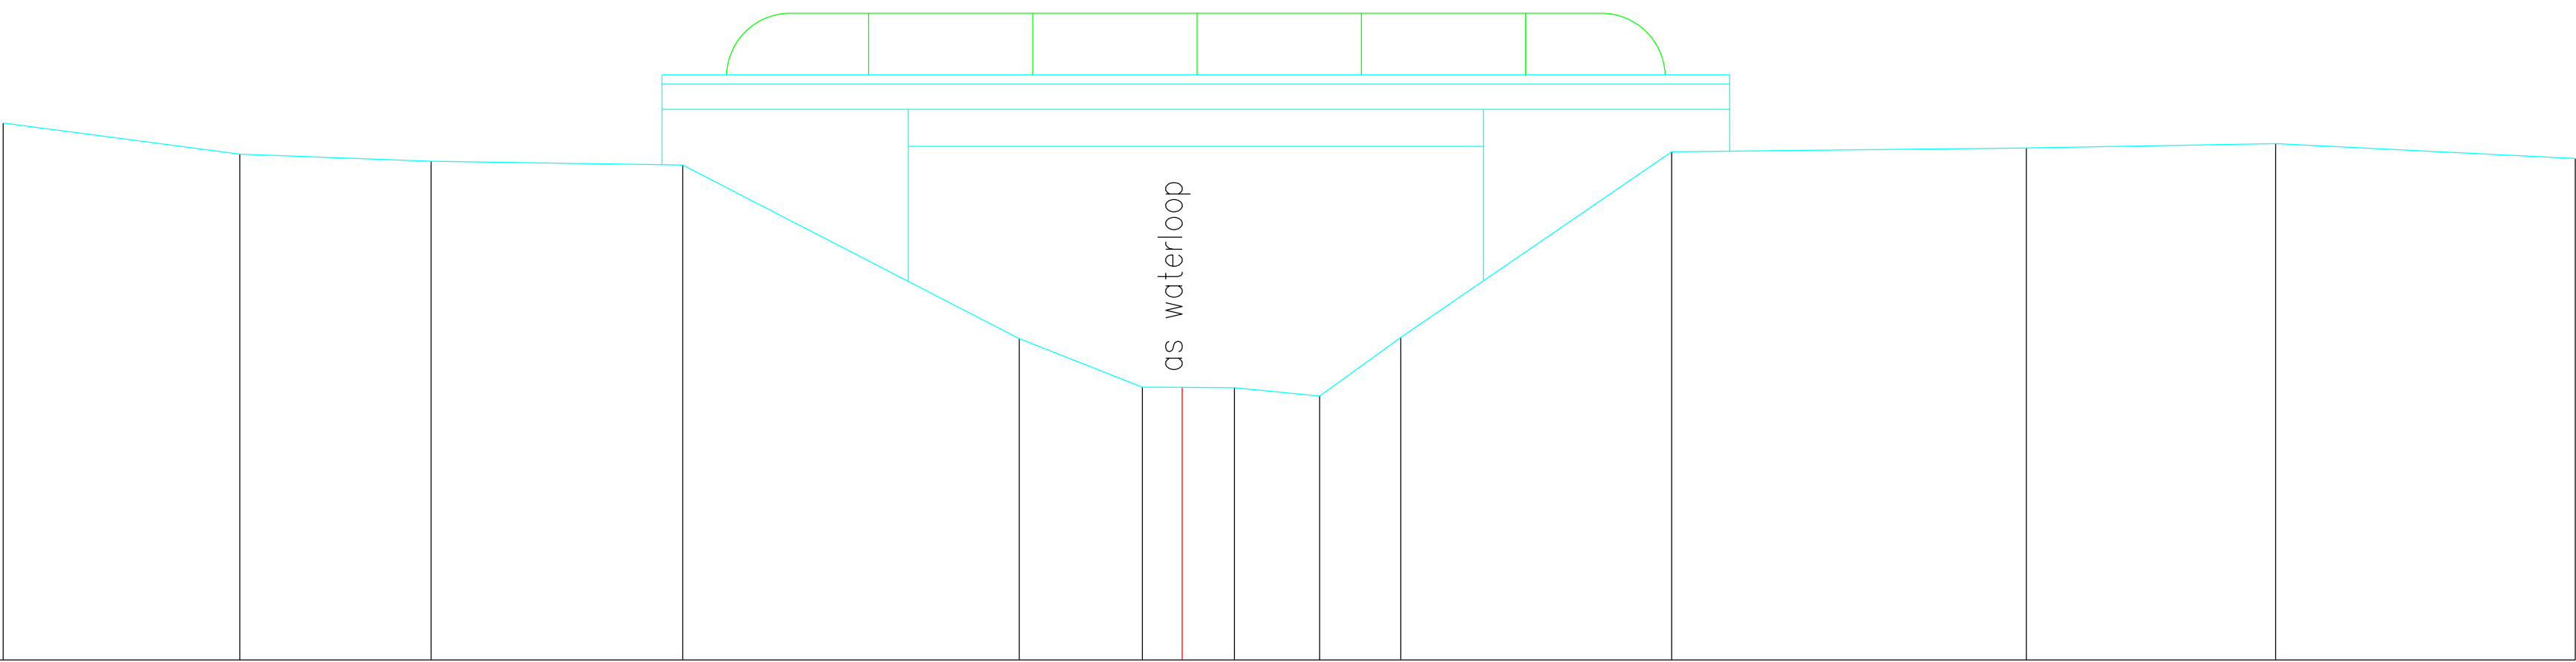

Terreinhoogte	6.53	6.16	6.07	6.02	3.91	3.32	3.32	3.31	3.21	3.93	6.19	6.23	6.28	6.10
Tussenafstand	2.88	2.33	3.06	4.10	1.50	0.48	0.64	1.04	0.99	3.30	4.32	3.03	3.65	