


DP269
Lsch 1/100
Hsch 1/100

V—vlak
0.00m.

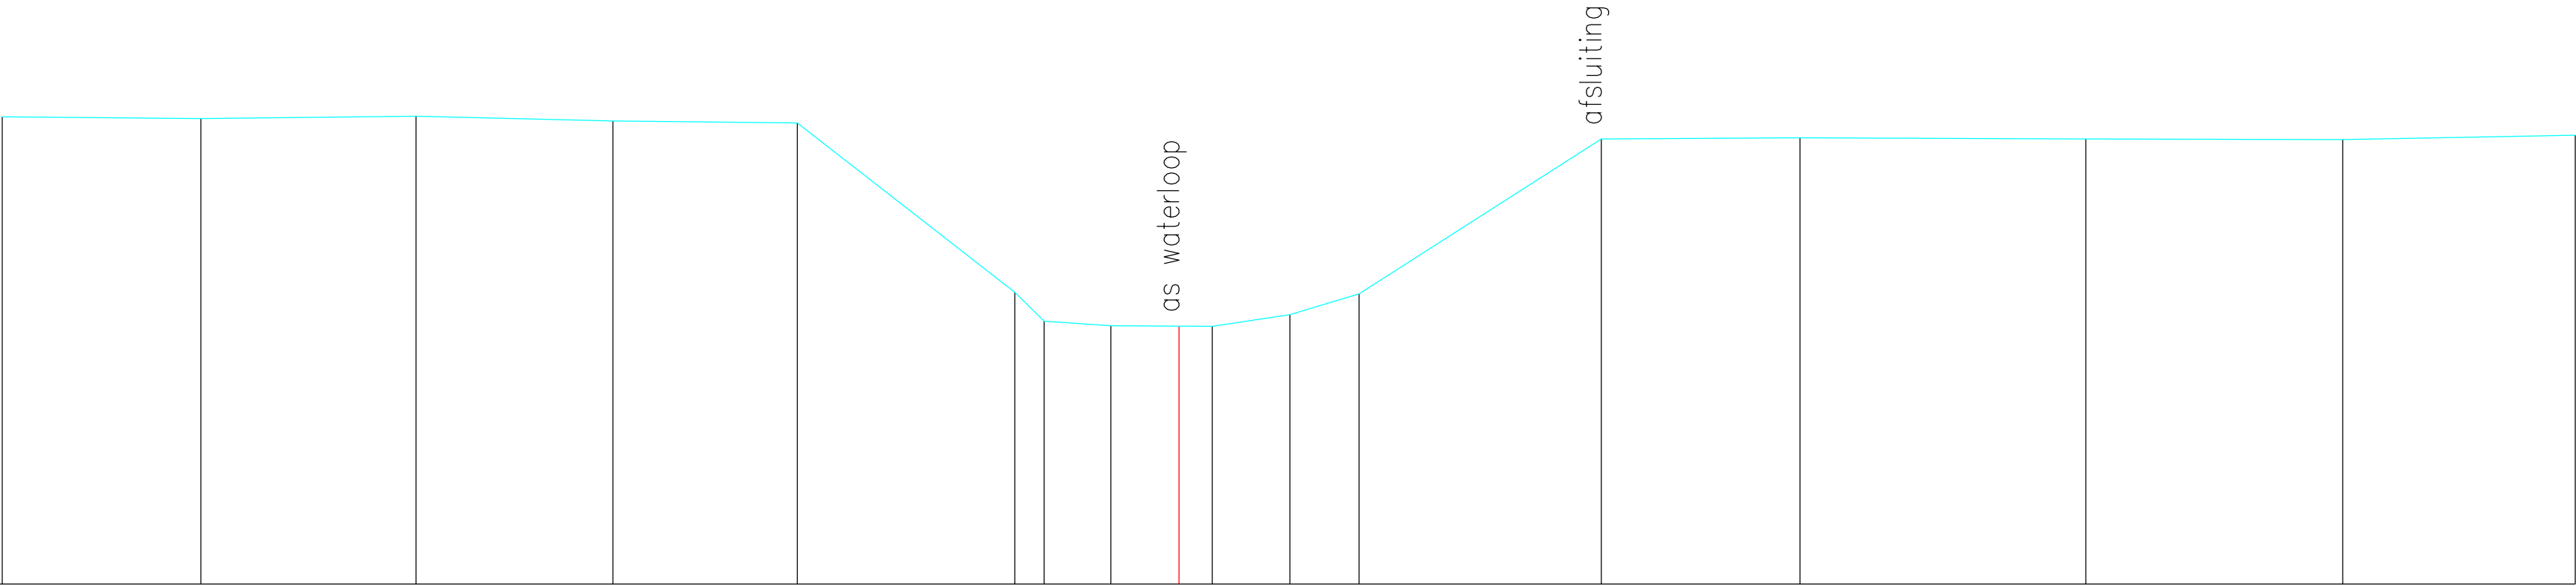

Terreinhoogte	6.31	6.29	6.32	6.25	6.23	3.94	3.55	3.49	3.48	3.48	3.64	3.92	6.01	6.03	6.01	6.00	6.06
Tussenafstand	2.68	2.90	2.66	2.49	2.94	0.40	0.90	0.92	0.45	1.05	0.93	3.27	2.68	3.86	3.47	3.14	