


DP27
Lsch 1/100
Hsch 1/100

V-vlak
0.00m.

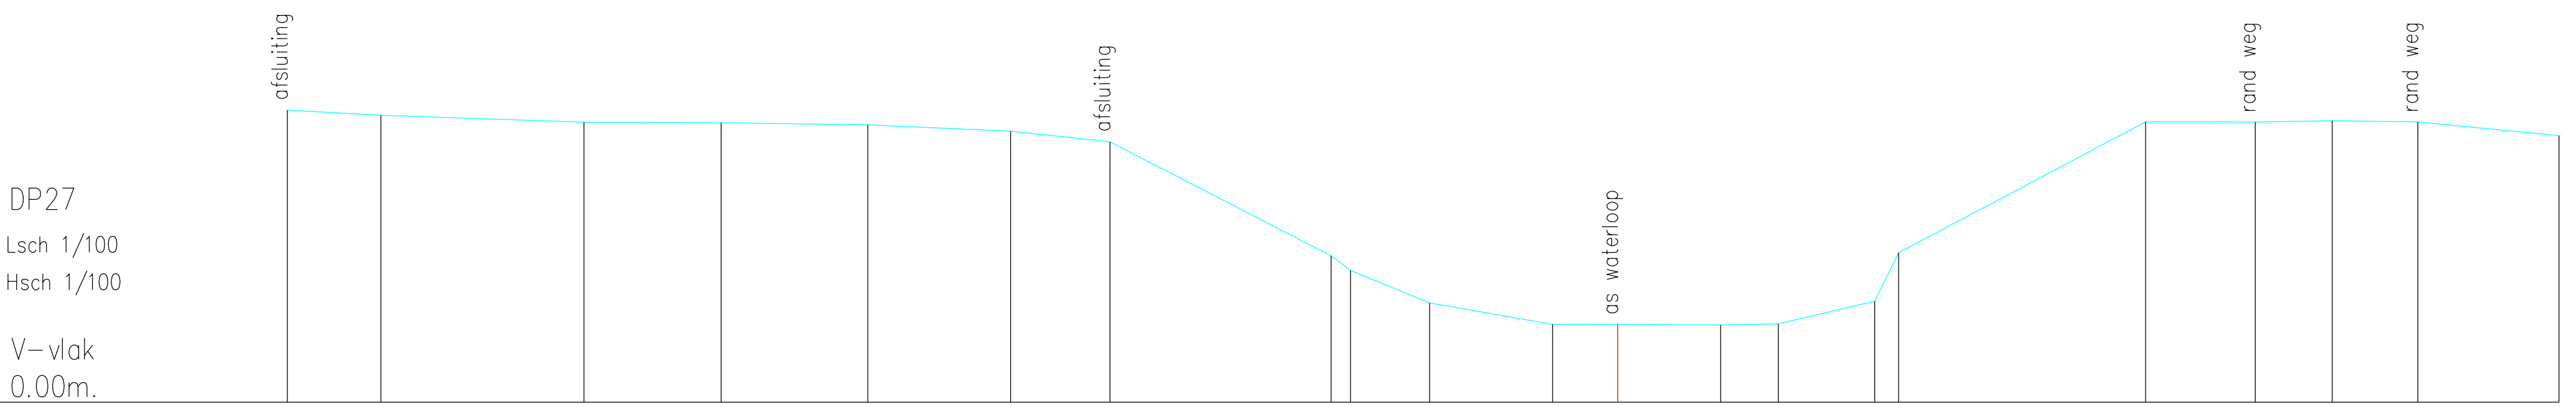

Terreinhoogte	5.46	5.36	5.23	5.22	5.18	5.07	4.87	2.74	2.46	1.86	1.46	1.45	1.44	1.46	1.89	2.80	5.24	5.23	5.26	5.24	4.98
Tussenafstand	1.75	3.80	2.56	2.74	2.67	1.86	4.13	0.36	1.48	2.30	1.22	1.92	1.08	1.80	0.45	4.62	2.05	1.44	1.60	2.64	