


DP270
Lsch 1/100
Hsch 1/100

V—vlak
0.00m.

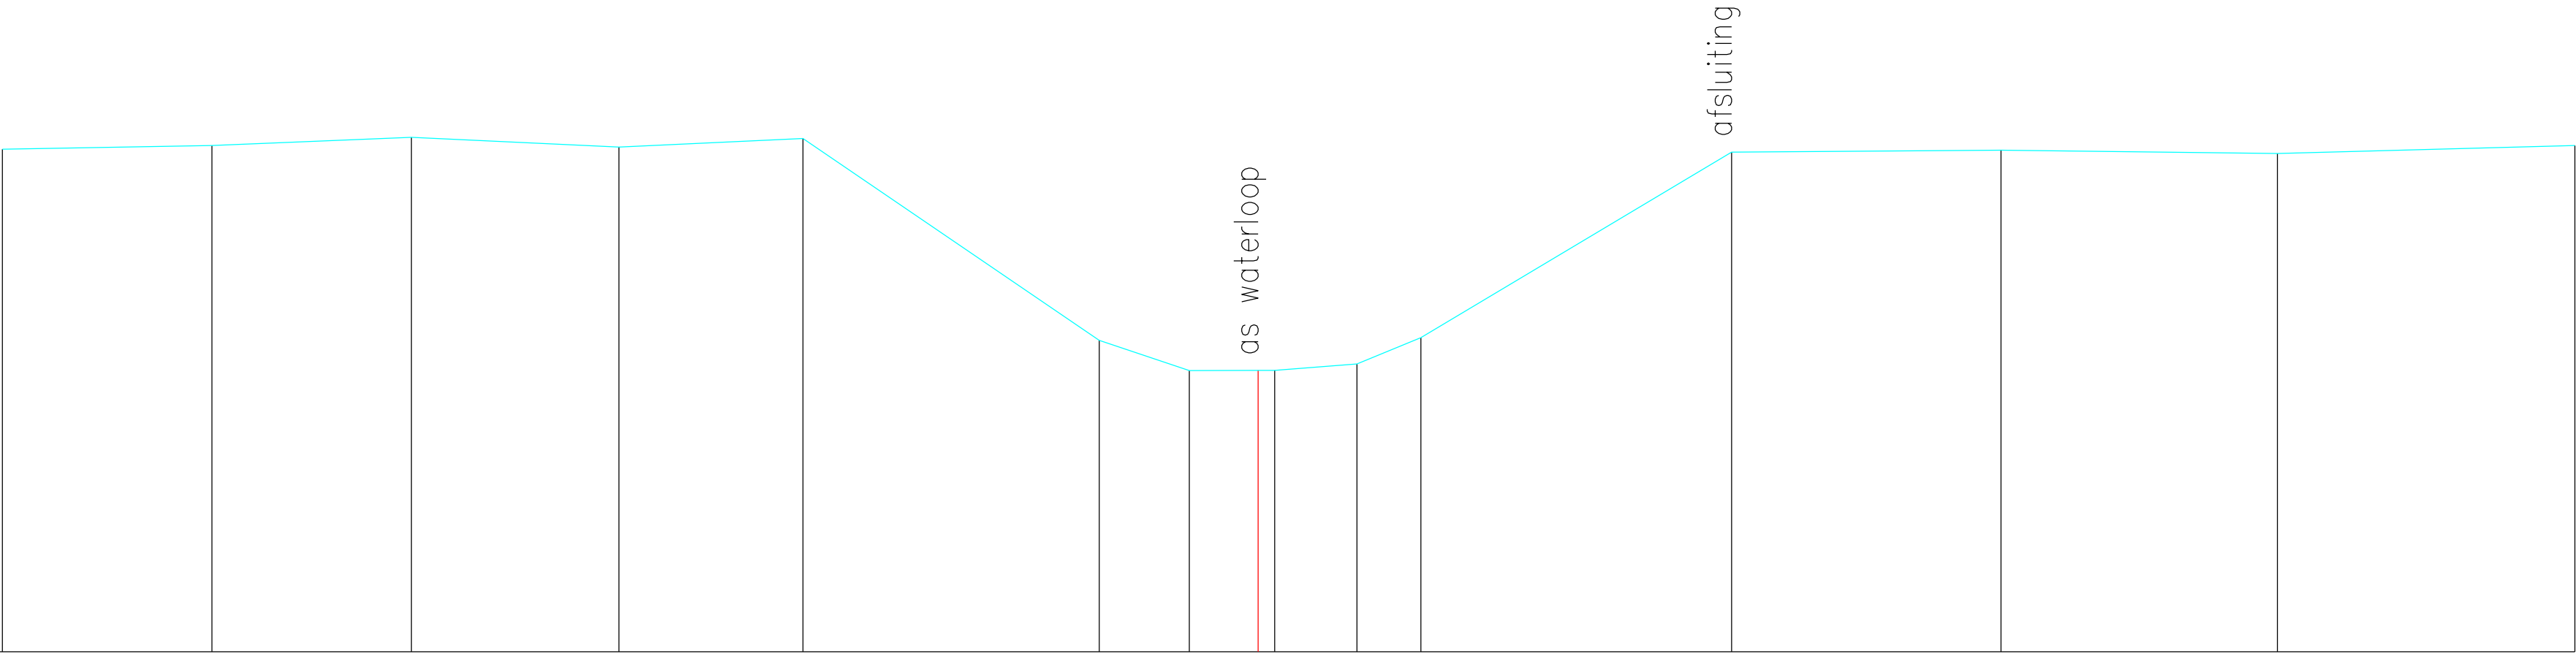

Terreinhoogte	6.19	6.24	6.33	6.22	6.32	3.83	3.46	3.46	3.47	3.55	3.87	6.15	6.18	6.14	6.23
Tussenafstand	2.58	2.46	2.56	2.27	3.65	1.11	0.85	0.21	1.01	0.79	3.83	3.32	3.40	3.66	