


DP271
Lsch 1/100
Hsch 1/100

V-vlak
0.00m.

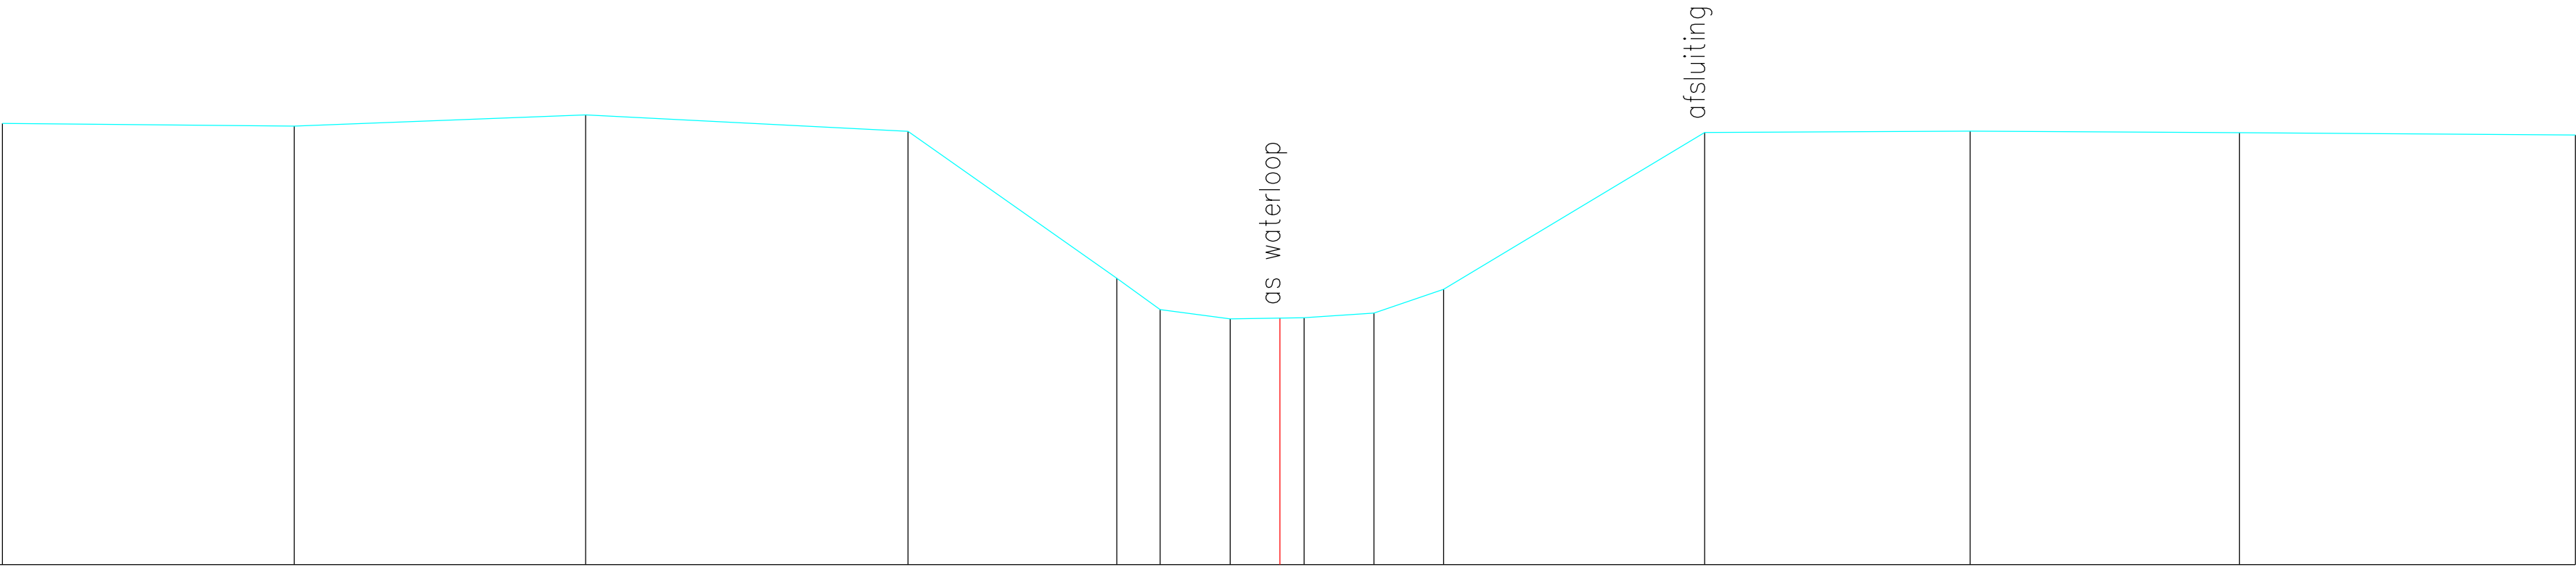

Terreinhoogte	6.29	6.25	6.41	6.18	4.08	3.64	3.50	3.52	3.52	3.59	3.92	6.16	6.18	6.16	6.12
Tussenafstand		4.15	4.15	4.59	2.97	0.62	1.00	0.71	0.34	1.00	0.99	3.72	3.78	3.84	4.78