


DP272
Lsch 1/100
Hsch 1/100

V–vlak
0.00m.

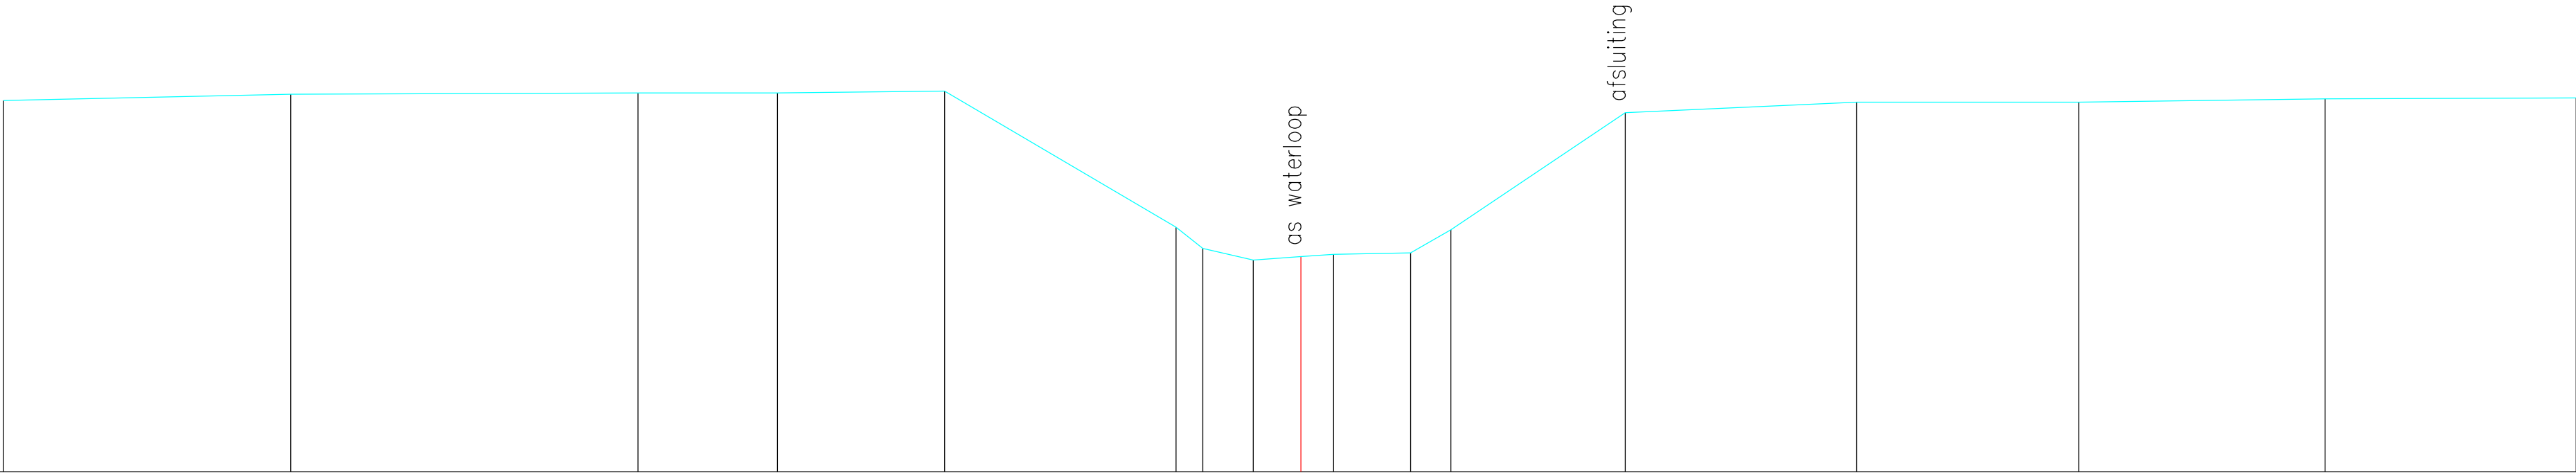

Terreinhoogte	6.18	6.28	6.30	6.30	6.33	4.07	3.71	3.52	3.58	3.62	3.64	4.03	5.97	6.15	6.15	6.20	6.22
Tussenafstand	4.78	5.78	2.32	2.78	3.85	0.45	0.84	0.79	0.54	1.28	0.67	2.90	3.85	3.69	4.10	4.18	