


DP275.
Lsch 1/100
Hsch 1/100

V—vlak
0.00m.

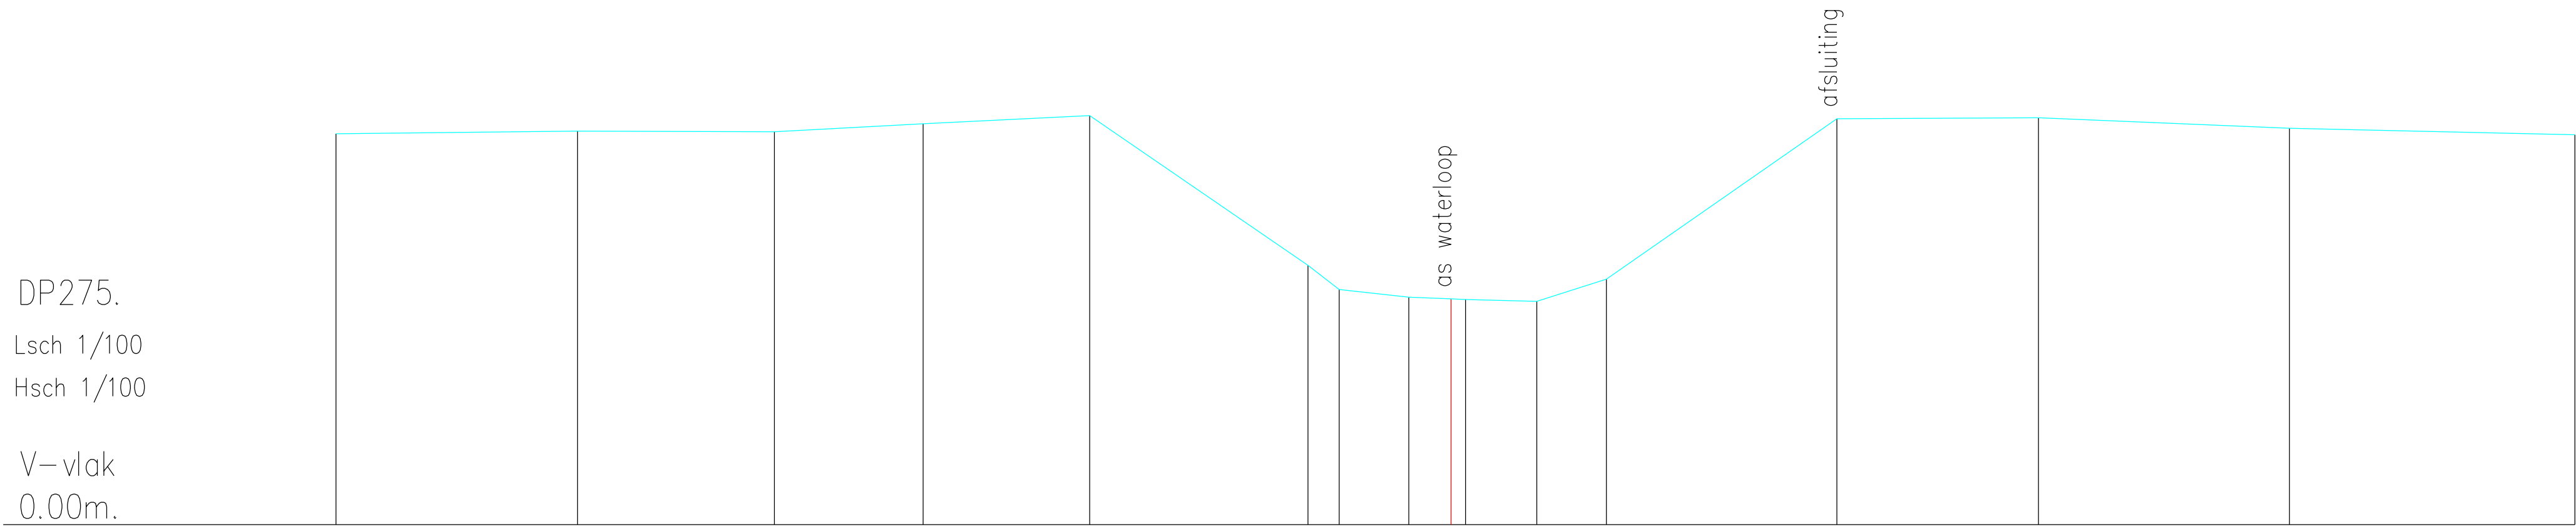

Terreinhoogte	6.40	6.44	6.43	6.56	6.69	4.24	3.85	3.72	3.69	3.68	3.65	4.02	6.64	6.66	6.49	6.38
Tussenafstand		3.95	3.22	2.43	2.72	3.57	0.51	1.14	0.69	0.24	1.17	1.14	3.77	3.29	4.10	4.67