


DP276
Lsch 1/100
Hsch 1/100

V–vlak
0.00m.

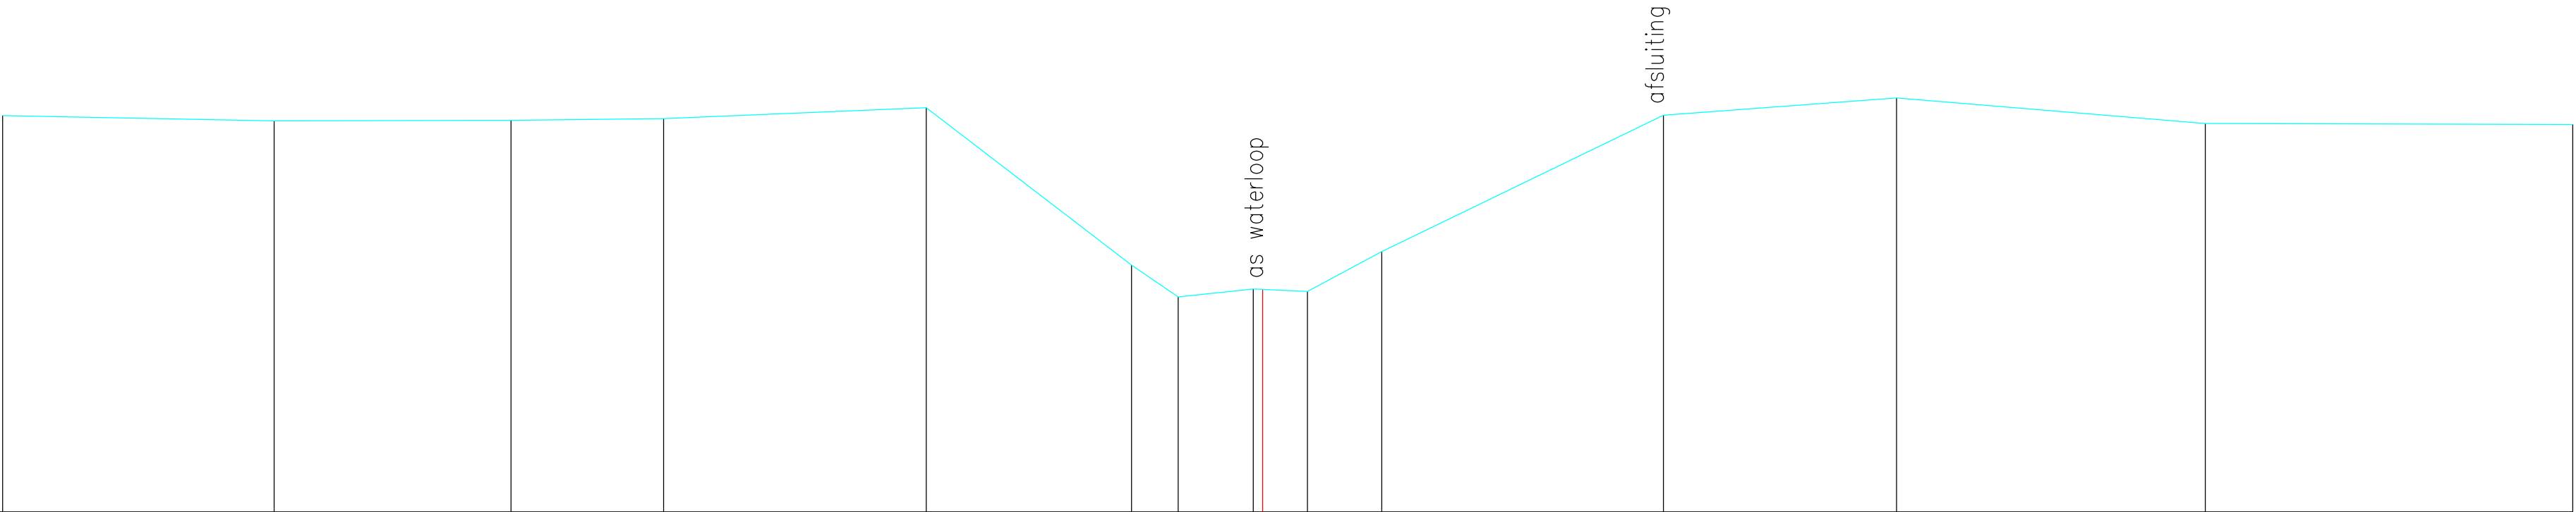

Terreinhoogte	6.55	6.46	6.47	6.50	6.68	4.08	3.55	3.68	3.68	3.64	4.30	6.56	6.84	6.42	6.40
Tussenafstand	4.48	3.91	2.52	4.34	3.39	0.77	1.24	0.15	0.74	1.23	4.65	3.85	5.10	6.07	