


DP277
Lsch 1/100
Hsch 1/100

V—vlak
0.00m.

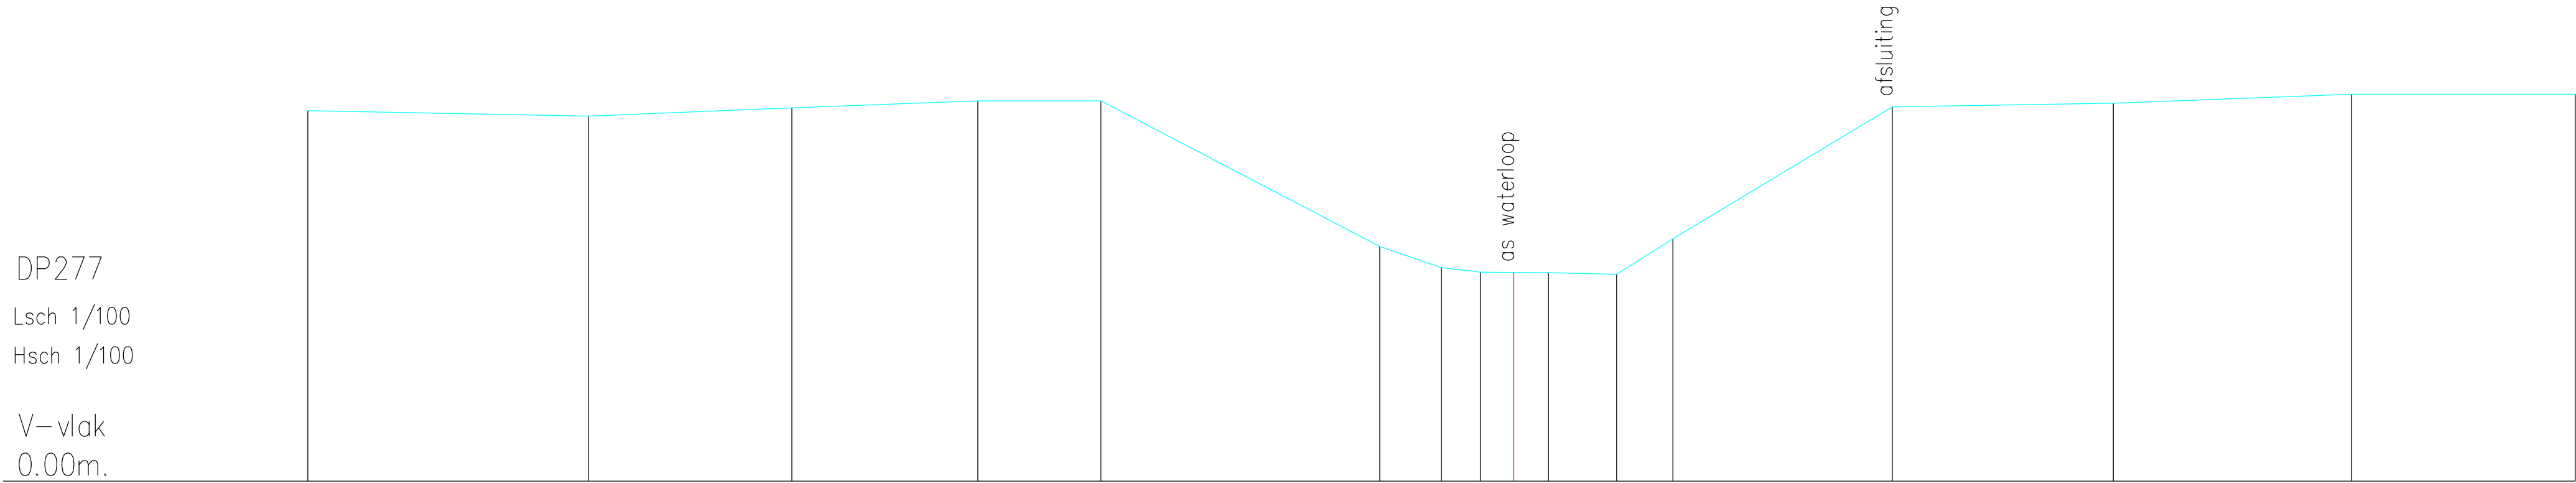

Terreinhoogte	6.61	6.51	6.66	6.78	6.78	4.19	3.81	3.73	3.72	3.72	3.69	4.32	6.68	6.74	6.90	6.90
Tussenafstand	5.01	3.63	3.32	2.20	4.98	1.10	0.69	0.60	0.62	1.22	1.01	3.91	3.95	4.25	3.99	