


DP28
Lsch 1/100
Hsch 1/100
V-vlak
0.00m.

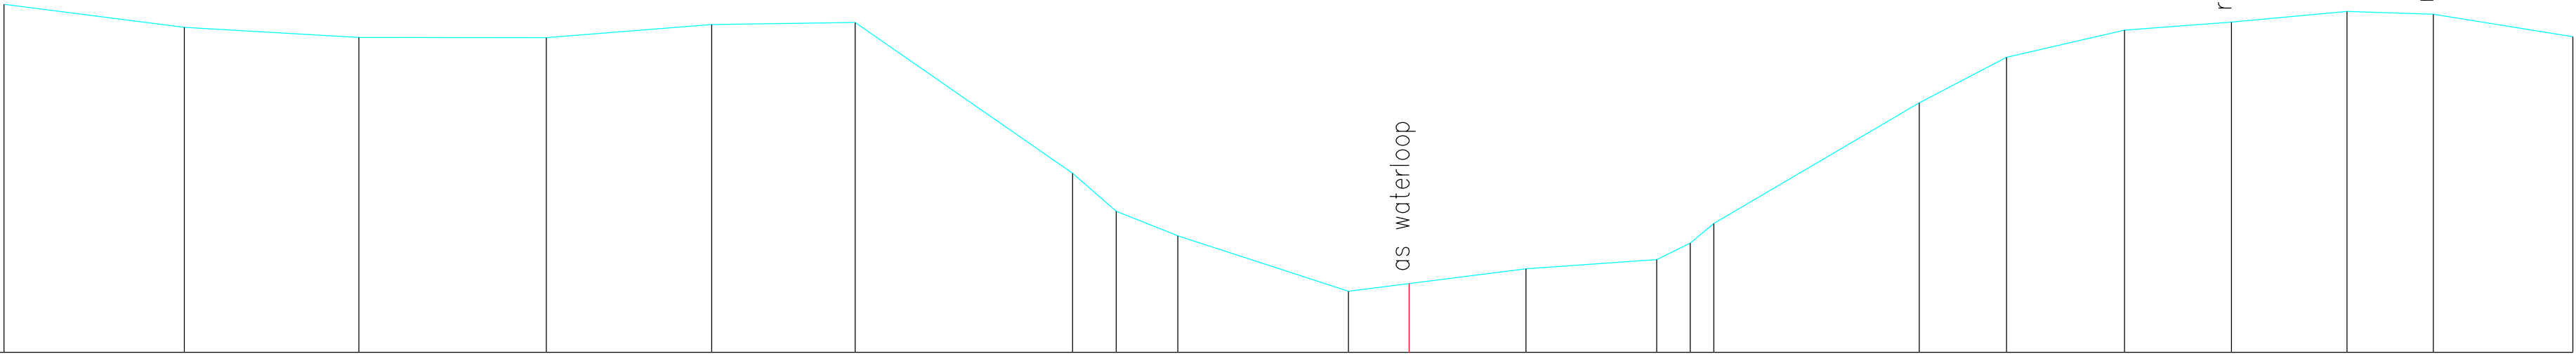

Terreinhoogte	5.38	5.03	4.87	4.87	5.07	5.10	2.77	2.18	1.80	0.94	1.06	1.29	1.44	1.69	1.99	3.86	4.56	4.98	5.11	5.27	5.23	4.88
Tussenafstand	2.79	2.70	2.90	2.56	2.22	3.36	0.68	0.95	2.64	0.94	1.81	2.02	0.52	0.36	3.18	1.35	1.83	1.65	1.79	1.34	2.16	