


DP280
Lsch 1/100
Hsch 1/100

V–vlak
0.00m.

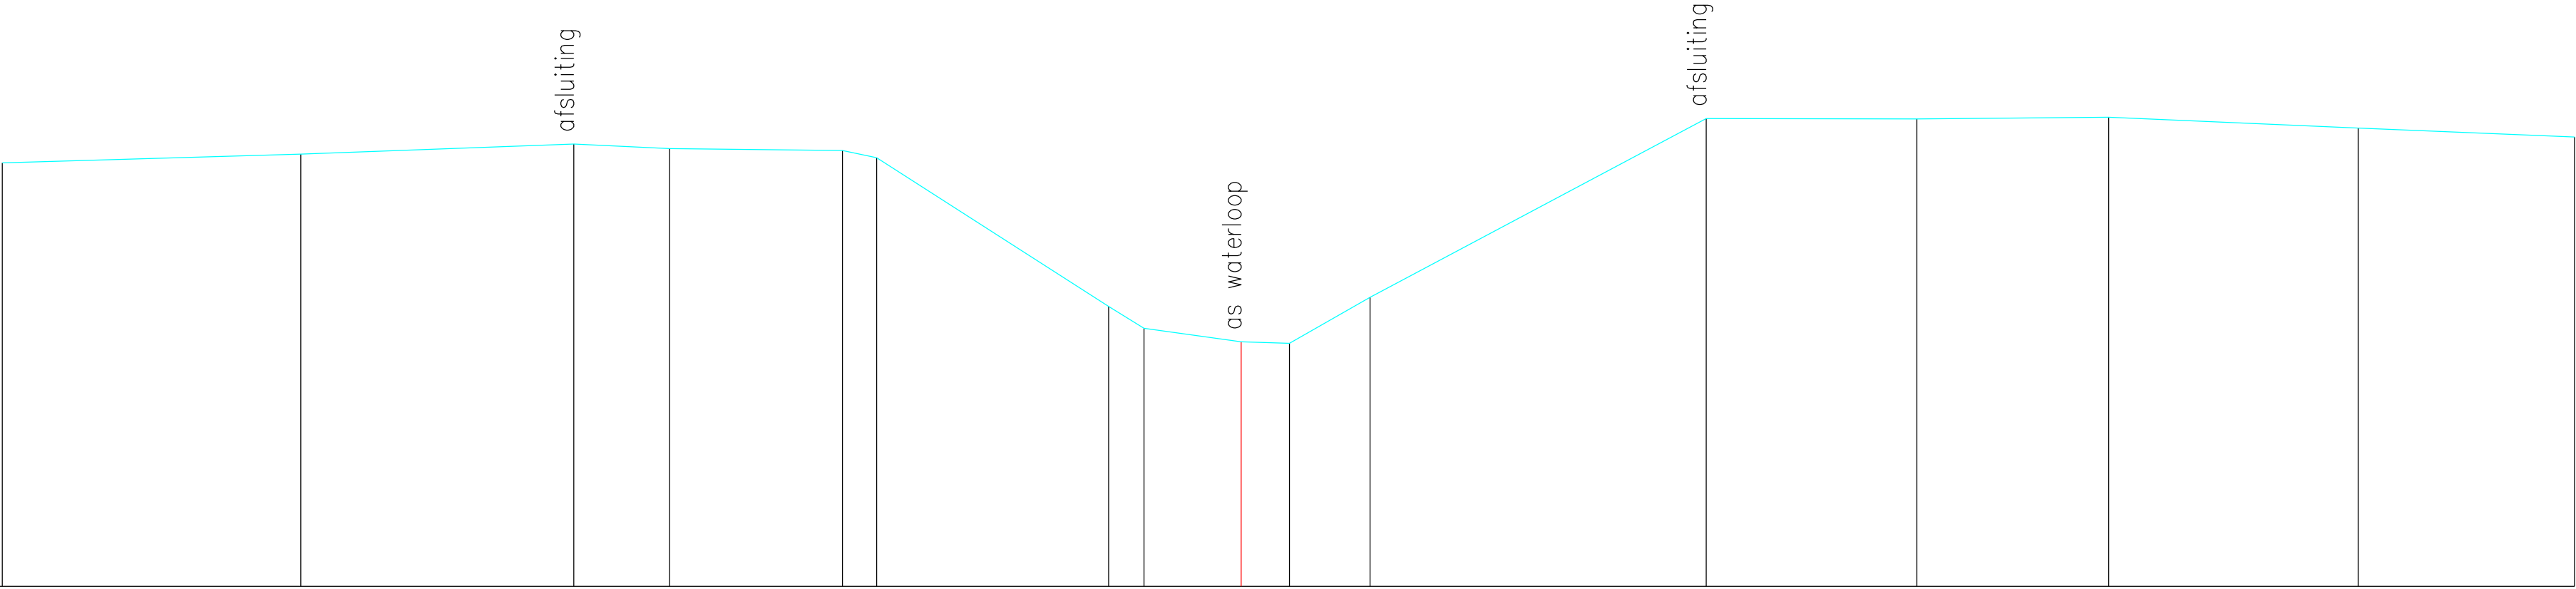

Terreinhoogte	6.62	6.76	6.91	6.84	6.81	6.70	4.38	4.03	3.82	3.80	4.52	7.31	7.30	7.33	7.16	7.02
Tussenafstand	4.67	4.27	1.50	2.70	0.53	3.63	0.55	1.52	0.75	1.26	5.26	3.29	3.00	3.90	3.38	