


DP281  
Lsch 1/100  
Hsch 1/100  
  
V-vlak  
0.00m.

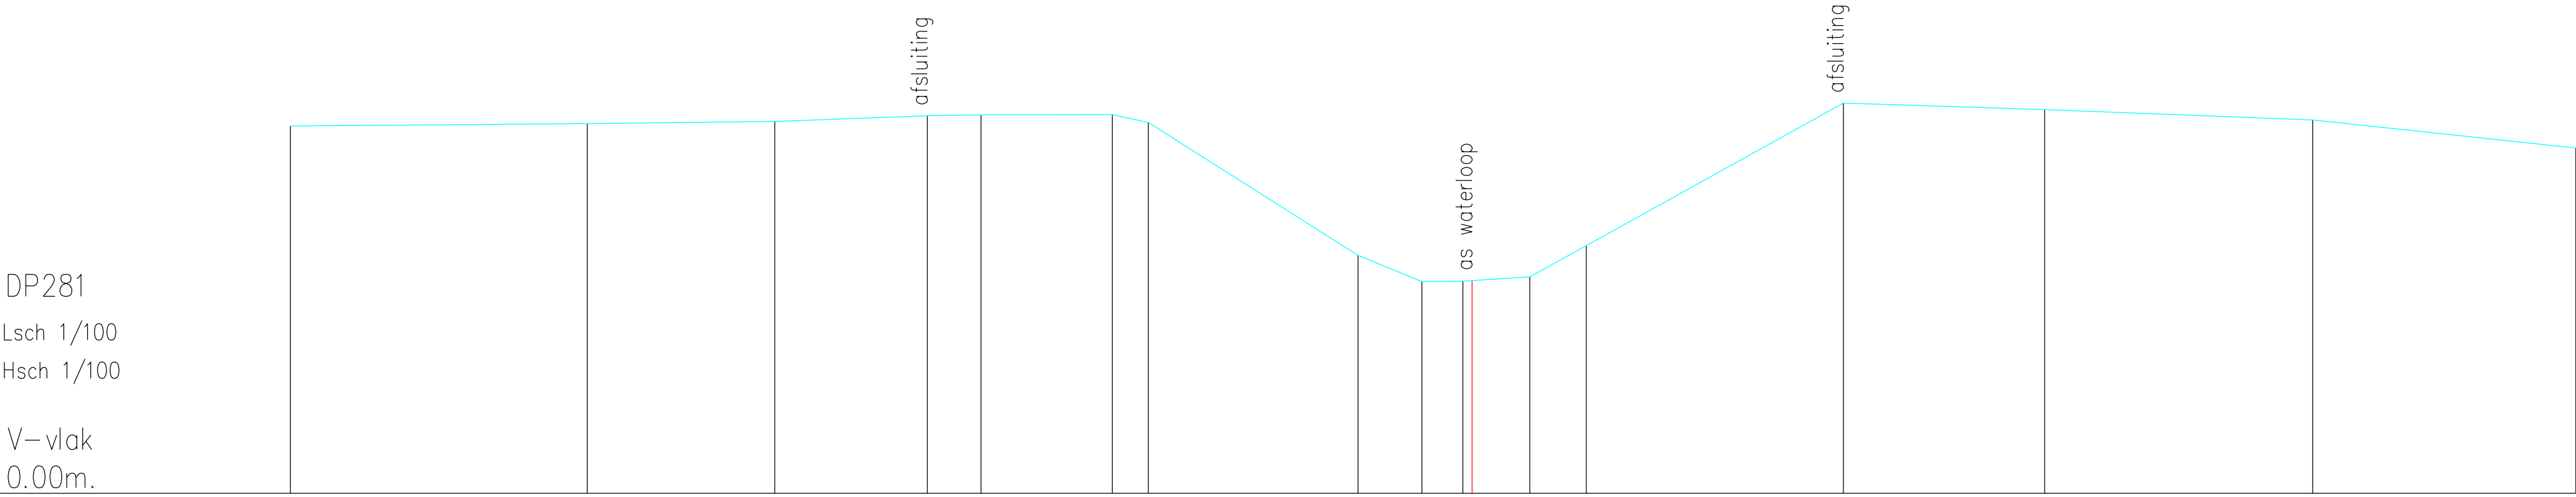

|               |      |      |      |      |      |      |      |      |      |      |      |      |      |      |      |      |      |
|---------------|------|------|------|------|------|------|------|------|------|------|------|------|------|------|------|------|------|
| Terreinhoogte | 6.71 | 6.76 | 6.80 | 6.90 | 6.91 | 6.92 | 6.78 | 4.35 | 3.87 | 3.88 | 3.88 | 3.96 | 4.53 | 7.13 | 7.01 | 6.82 | 6.31 |
| Tussenafstand | 5.42 | 3.42 | 2.78 | 0.98 | 2.40 | 0.65 | 3.83 | 1.17 | 0.75 | 0.17 | 1.05 | 1.03 | 4.69 | 3.67 | 4.89 | 4.80 |      |