


DP283
Lsch 1/100
Hsch 1/100

V–vlak
0.00m.

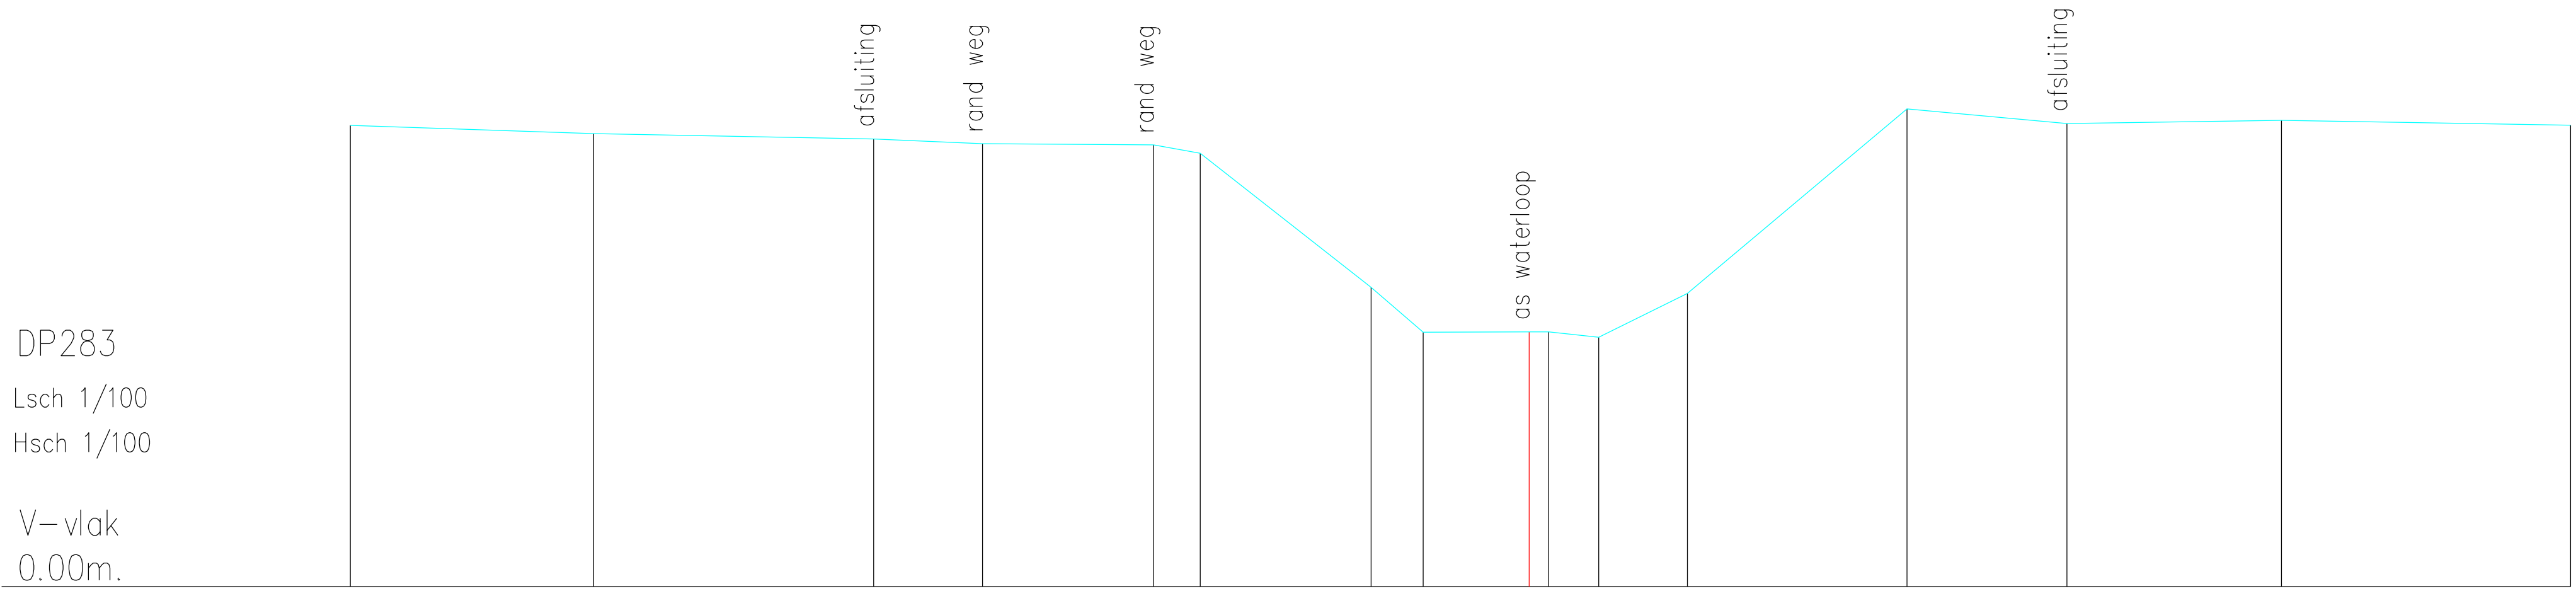

Terreinhoogte	7.19	7.06	6.98	6.91	6.89	6.76	4.67	3.97	3.97	3.97	3.89	4.57	7.45	7.22	7.27	7.20
Tussenafstand	3.79	4.37	1.70	2.67	0.73	2.66	0.81	1.65	0.30	0.78	1.38	3.43	2.49	3.34	4.51	