


DP284
Lsch 1/100
Hsch 1/100

V-vlak
0.00m.

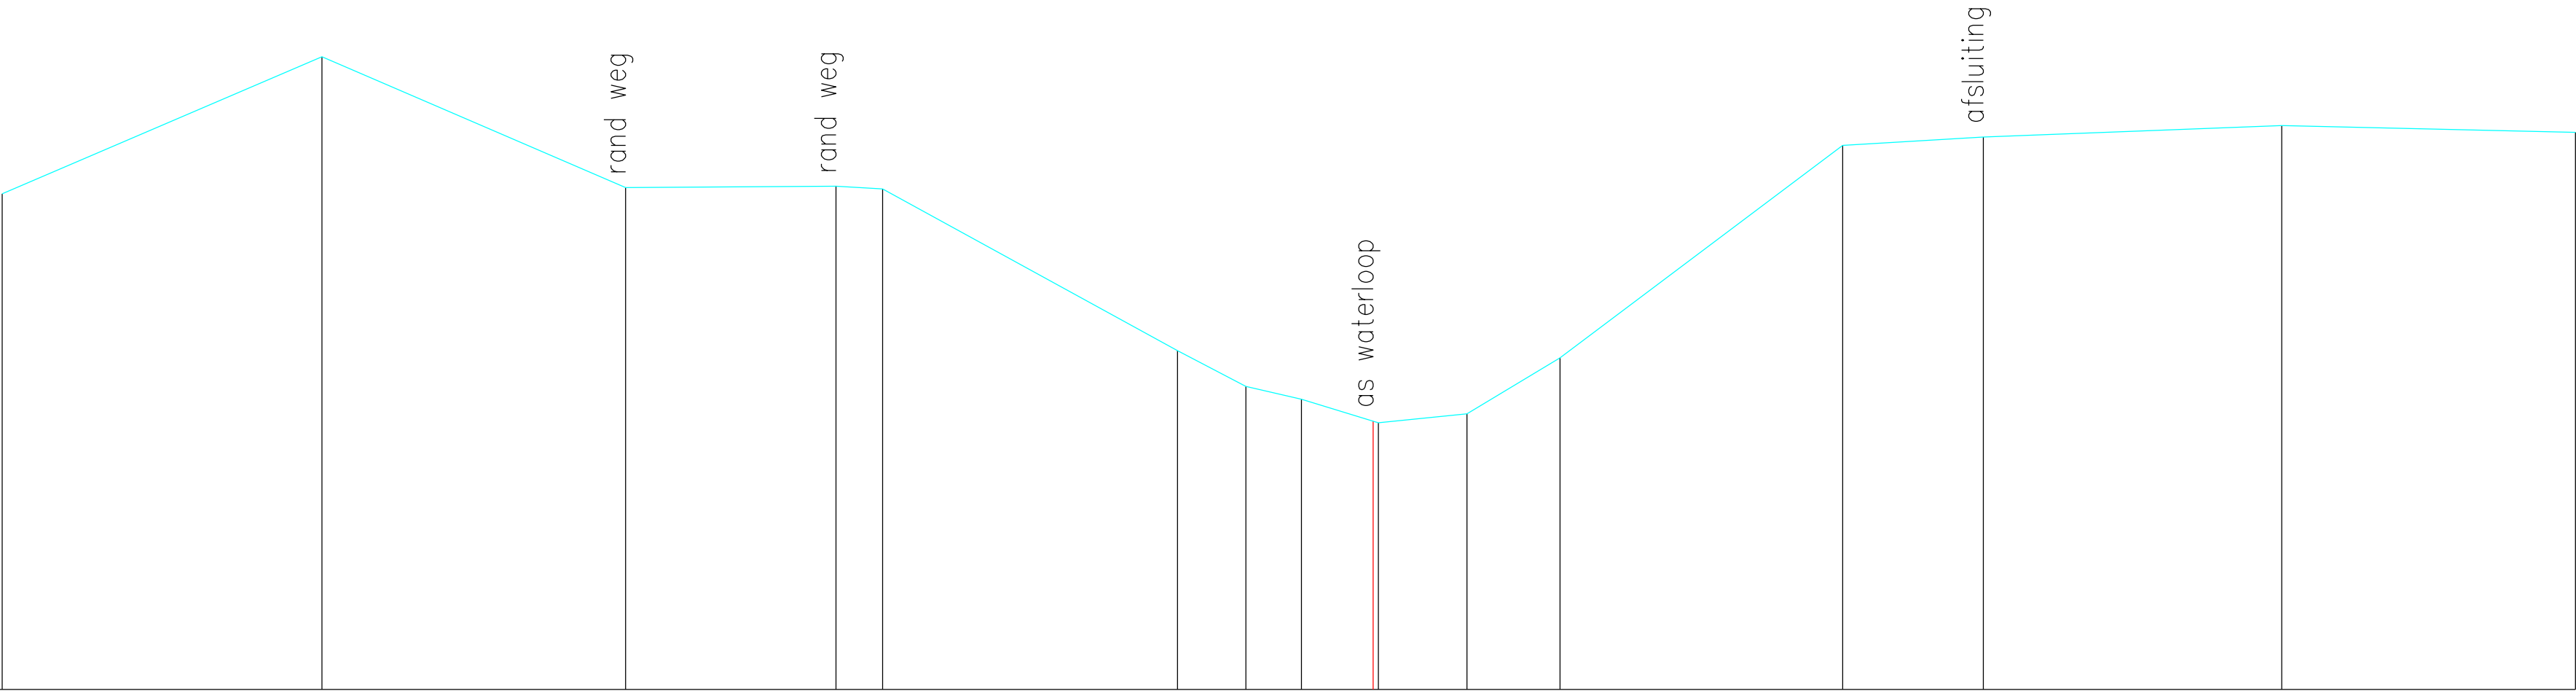

Terreinhoogte	6.85	8.74	6.93	6.95	6.91	4.68	4.19	4.01	3.71	3.68	3.81	4.58	7.52	7.63	7.79	7.70
Tussenafstand	4.42	4.20	2.91	0.64	4.08	0.94	0.77	0.99	0.07	1.23	1.29	3.91	1.94	4.12	4.06	